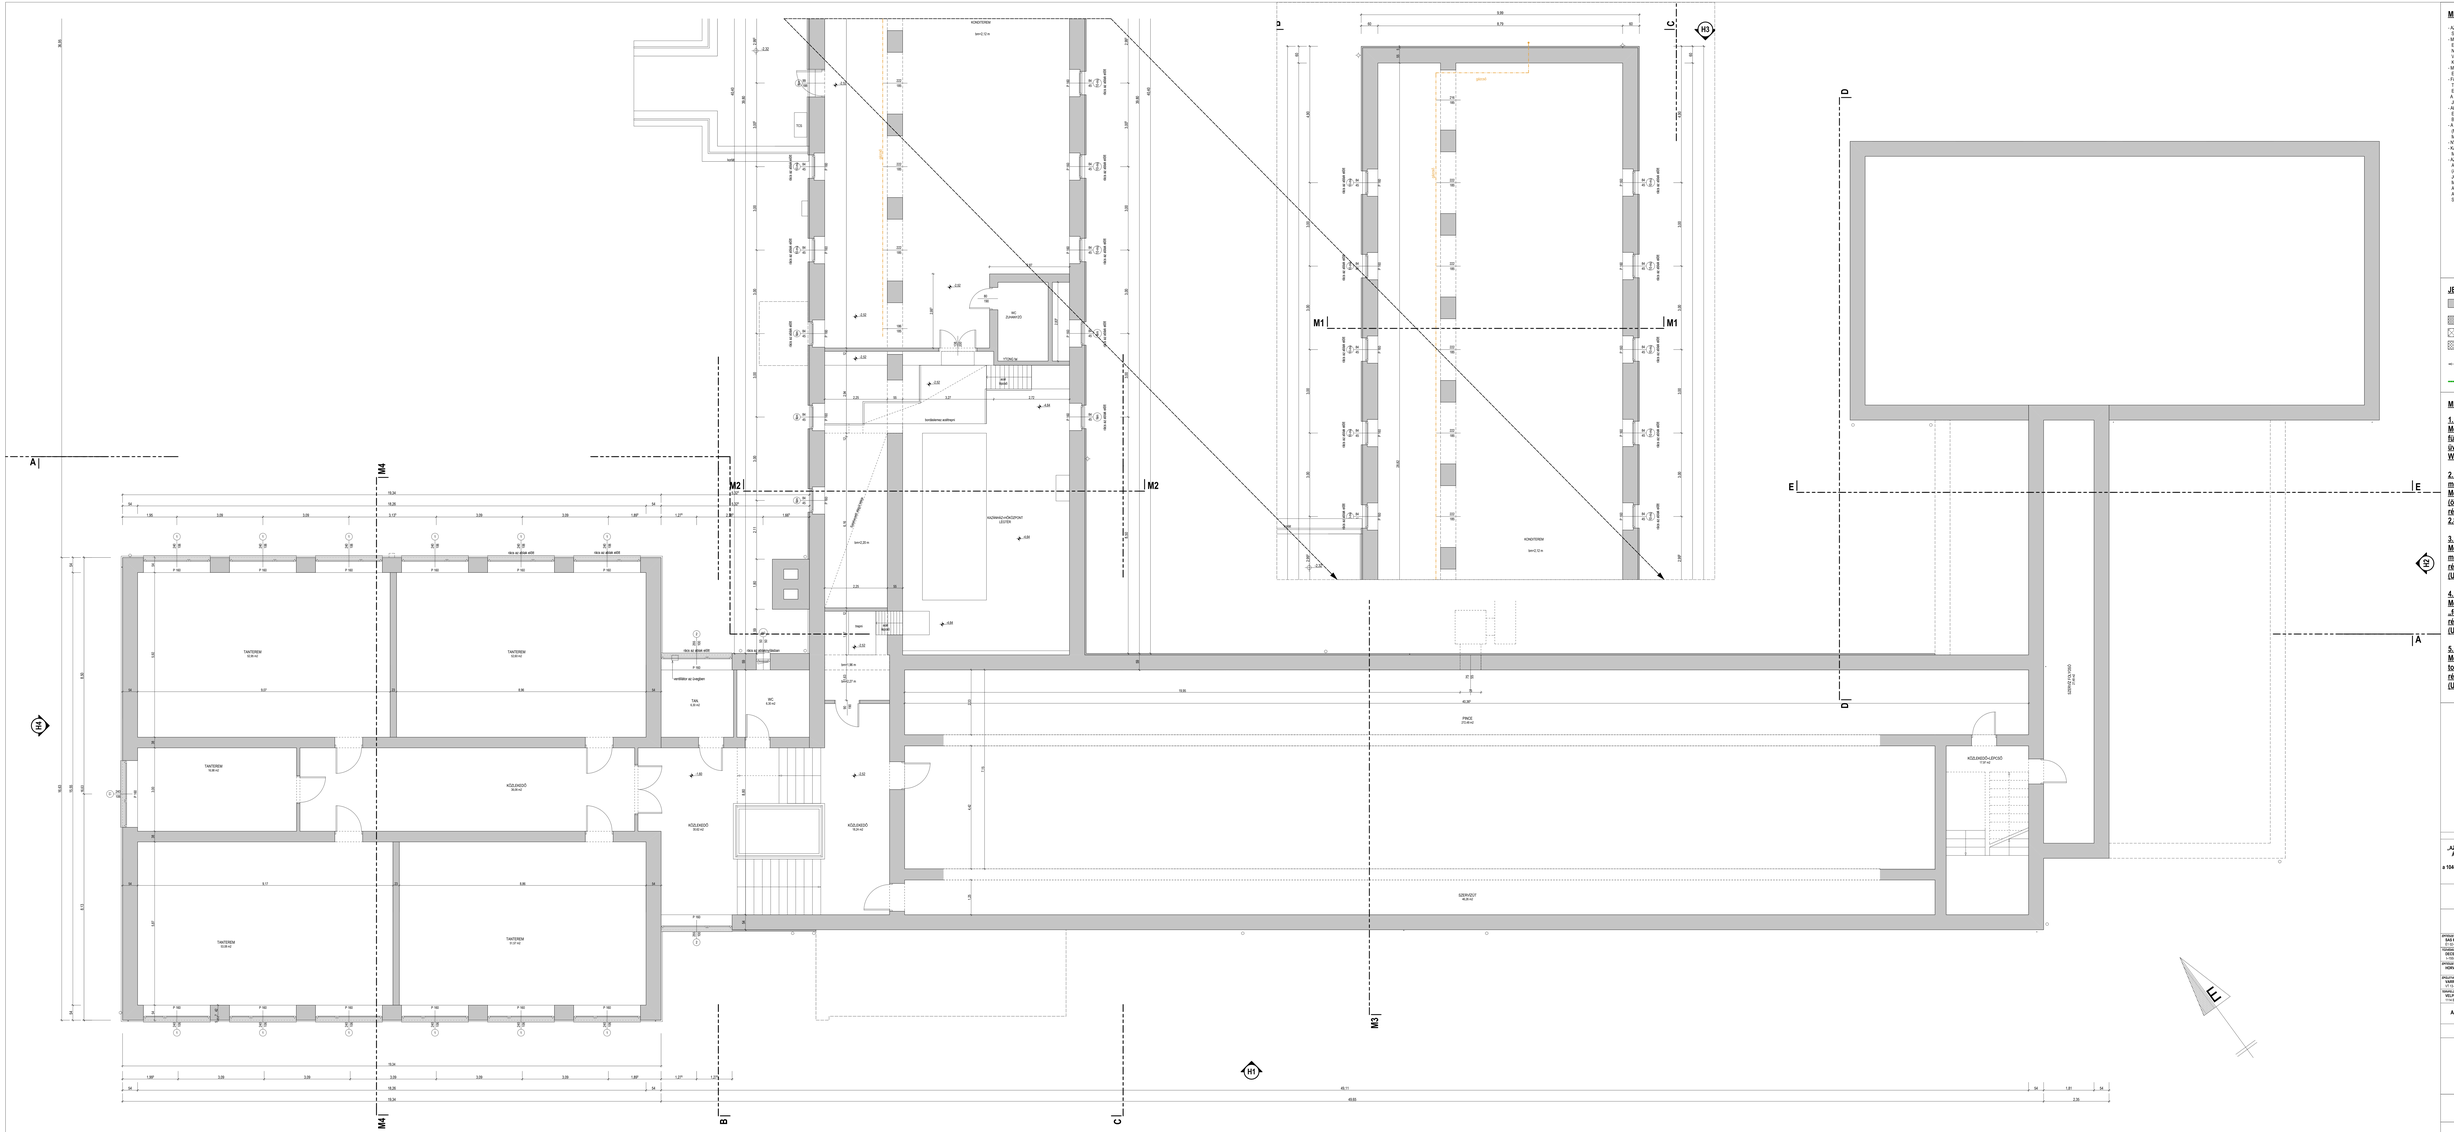

MEGJEGYZÉSEK:

- AZ ÉPÍTÉSZ TERVEK EGYÜTT KEZELENDŐK A SZAKÁGI TERVEKKEL, MŰSZAKI LÉRSZÍNEKKEL, MEGLÉVŐ ÉPÜLETSZERKEZETEK MÉRETEI ELLENŐRZENDŐ KÁLÓNGON A MEGLÉVŐ NYÍLÁSOK MAGASSÁGA, A NYÍLÁSZÁROK VÉGLEGES MAGASSÁGA ELŐSZÖR? KORRIGÁLANDÓ
- ÚJRAGYÁRTÁS ESETÉN CH-MÉTAJ, VALAMINT A BEÉPÍTÉS ELŐTT HELYSZÍNEN ELLENŐRZÖN KELL!
- FAL ÉS FÖDÉMÁTTÖRÉSEK MÉRETEIT, SZAKÁGI TERVEKEN ÉS ELLENŐRZÖN KELL, ELLENTMONDÁS ESETÉN A TERVEZŐKKEL KELL EGYEZTETNI!
- ÚJRAGYÁRTÁS ESETÉN MINDEN NÉRKLŐTEK JÓLLŐBBE A TERVANDÓN
- ANYAG, SZERELŐFALAK ÉS EGYÉB GÉPÉSZETI ELFALAZÁSOK ELKÉSZÍTÉSE ELŐTT A BERUHÁZMIÉZSÉMVI ELLENŐRI ÉRTEGETENDŐ
- A FELÜLETETETT PARAPETMAGASÁGÁCÁK A ±0,00 MELLÉKELVŐ PADLÓ MAGASSÁGÁTÓL KERULTEK MEGADÁSRA!
- NYÍLÁSZÁRÓ MÉRETEK CM-BEN ÉRTENDŐK
- KAPCSOLÓDÓ RÉTEGRENDEK AZ ÉPÍTÉSZ MŰLERIBAN
- AZ AJÁNLATKÉRŐ MŰSZAKI TERVDOKUMENTÁCIÓ ÁRAZÁSA ÉS ELLENŐRZÉSE ELŐTT ELLÁRASHOZ JÁLRALÁNDÉRHEZ KÉSZÜLT A SZÉRZŐ JOGÁRÓL SZÓLÓ 1999 ÉVI LXXVI. TÖRVÉNY ÉS A MAGYAR ÉPÍTÉSZ KAMARA SZABÁLYZATA ALAPJÁN A MŰ ÉS ANNAK AZEKVÁT KORDOCTLA AZ AJÁNLATKÉRŐ MŰSZAKI TERVDOKUMENTÁCIÓ SZERZŐI JOGVÉDELEM ALÁ ESIK

JELMAGYARÁZAT

- MEGLÉVŐ SZERKEZET
- HŐSZIGETELÉS ÁSVÁNYI
- HŐSZIGETELÉS EPS
- HŐSZIGETELÉS XPS
- GK4 SZERKEZET KÓD
- BONTANDÓ SZERKEZET

MEGLÉVŐ NYÍLÁSZÁRÓK:

1. típus: ...-ge
Meglévő gerébtokos faablak (két független egyrétegű (4mm) üvegezett szárnnyal (Üw ~2,7-2,9 W/m2K)

2. típus: számozott, vagy fa megjegyzés
Meglévő faablak teschauer ablak (összefogott szárnyas ablak 2 rétegű (4mm) üvegezéssel (Üw ~ 2,8-3,0 W/m2K)

3. típus: -mű
Meglévő korlában kicserélt műanyag nyílászáró szerkezet 2 rétegű hőszigetelő üvegezéssel (Üg ~1,3 W/m2K)

4. típus: -fém
Meglévő hőhidas szerkezetű „fémmunkás szerű" nyílászáró 2 rétegű hőszigetelő üvegezéssel (Üg ~3,0-4,0 W/m2K)

5. típus: -hű
Meglévő gerébtokos ablak tokjában egyrétegű szárny 2 rétegű hőszigetelő üvegezéssel (Üg ~3,0-4,0 W/m2K)

±0,00 = +110,50 (mBF)

TÁRGY:
„AZ ANGOL NYELVET EMELT SZINTEN OKTATÓ ÁLTALÁNOS ISKOLA ÉPÜLETENERGETIKAI FELÚJÍTÁSA"
a 1046 Budapest, Fóti út 56. és 7121414 helyrajzi szám alatti ingatlanon
1046 BUDAPEST, FÓTI ÚT 56. HRSZ.: 7121414

MEGBÍZÓ:
BUDAPEST FŐVÁROS IV. KERÜLET ÚJPEST ÖNKORMÁNYZATA
H-1041 BUDAPEST, IV. KER. ISTVÁN ÚT 14.

TERVEZŐ:
ARQUITECTO RÁPIDO KFT.
H-1029 BUDA, PALOS GÁLÉ U. 19.

FELELŐS TERVEZŐ: SÁS MARCELL É-1-0-0401/2001	JÓVÁHAGYÓ: FUCHS ZOLTÁN É-1-1-0-0-7-0
TERVEZŐK: DECSI GYÖRGY V-1-0-0-0