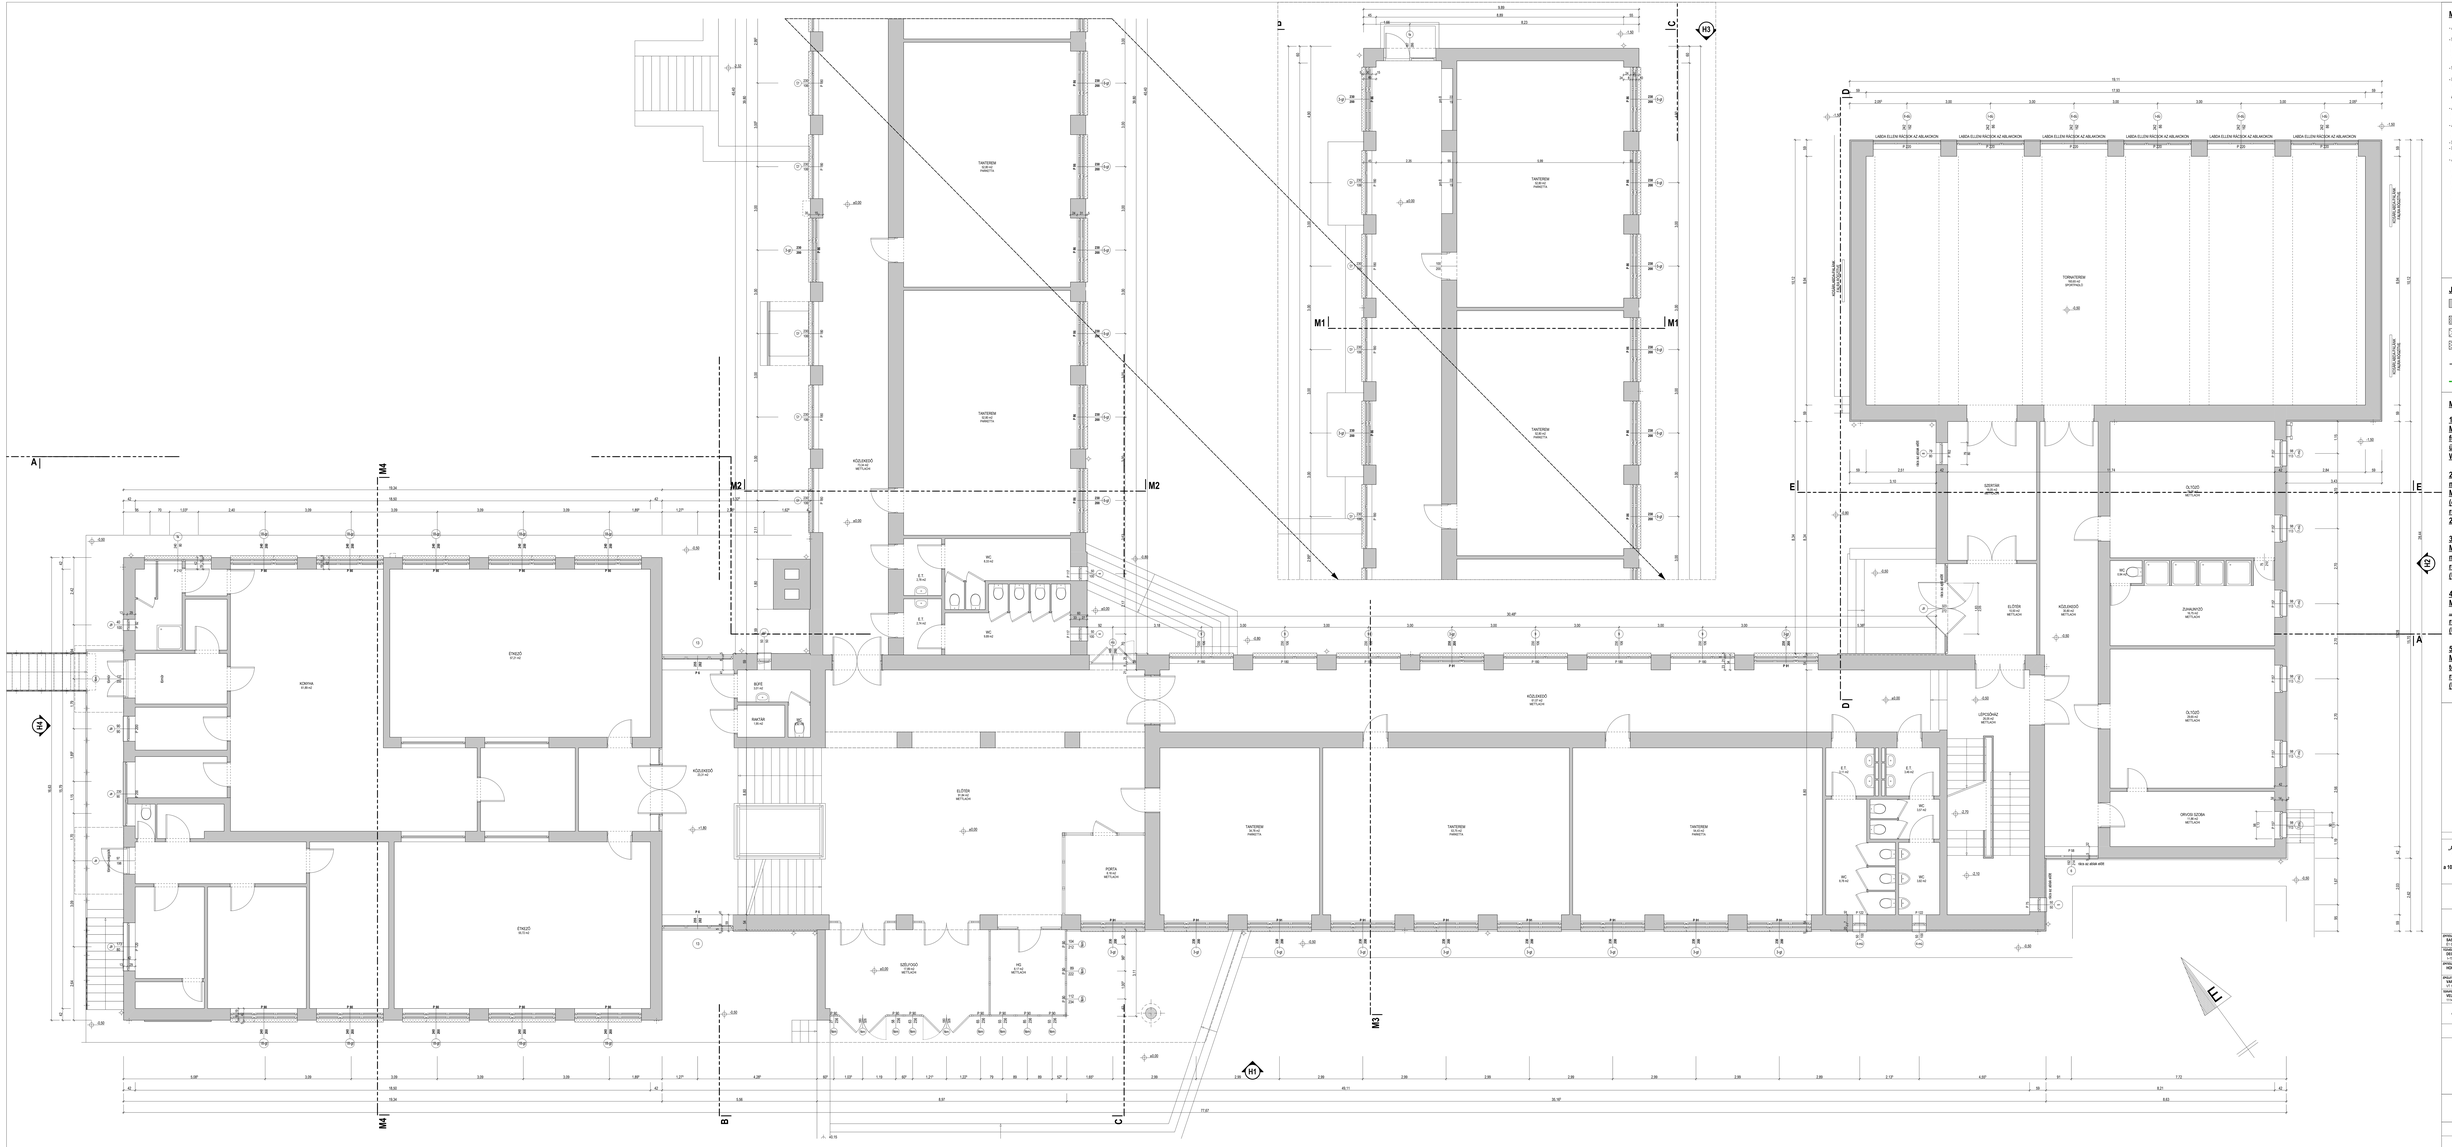

MEGJEGYZÉSEK:

- AZ ÉPÍTÉSZ TERVEK EGYÜTT KEZELENDŐK A SZAKÁGI TERVEKKEL, MŰSZAKI LEÍRÁSOKKAL, MEGLÉVŐ ÉPÜLETSZERKEZETEK MÉRETEIVEL
- ELLENŐRIZENDŐ KÜLÖNÖSEN A MEGLÉVŐ NYÍLÁSÖK MAGASSÁGÁT, A NYÍLÁSÁRKÁK VÉGLEGES MAGASSÁGÁT ELŐSZÖR!! KORRIGÁLÁNDÓ !!
- ELLENŐRIZENDŐ ÉS CHÁSTÁG VALAMINT A BEÉPÍTÉS ELŐTT HŐLÉPCSŐKEN ELLENŐRZÖN KELL!
- FAL ÉS FÖDÉMÁTTÖRÉSEK MÉRETEIT SZAKÁGI TERVEKEN ÉS ELLENŐRZÖN KELL, ELLENTMONDÁS ESETÉN A TERVEZŐNEK KELL EGYEZTETNI!
- A MEGLÉVŐ ÉPÜLETRÉSZEKNEK NINCS KÉRELTÜK JÓLLÉTRE A TERVANYAGA
- ÁNÓAK, SZERELŐVALAK ÉS EGYÉB GÉPÉSZETI ELFALAZÁSOK ELKÉSZÍTÉSE ELŐTT A BERUHÁZMÉSZEMVI ELLENŐRI ÉRTESÍTENDŐ
- A FELÜLETETET PARAPETTMAGASÁSÁBAN A ±0,00 - MELLÉ VAGY FELÜ MAGASÁGÁTÓL KÉRJÜLTÉK ELLENŐRIZNI!
- NYÍLÁSÁRKÓ MÉRETEK CSI-BEN ÉRTENDŐK
- KAPCSOLÓDÓ RÉTEGRENDEK AZ ÉPÍTÉSZ MŰLERIGBAN
- AZ AJÁNLATKÉRŐ MŰSZAKI TERVDOKUMENTÁCIÓ ÁRAZATLAN ÁRAZÁSA SEGÍTI AZ ELLÁRASHOZ JÁLRALÁNDÉRHEZ RÉSZLET A SZERZŐI JOGRÓL SZÓLÓ 1999 ÉVI LXXVI. TÖRVÉNY ÉS A MAGYAR ÉPÍTÉSZ KAMARA SZABÁLYZATA ALAPJÁN A MI ÉS ANNAK ADEKVÁT HOROGTUA AZ AJÁNLATKÉRŐ MŰSZAKI TERVDOKUMENTÁCIÓ SZERZŐI JOGHELYÉBE ÁLLÍTÉK

JELMAGYARÁZAT

- MEGLÉVŐ SZERKEZET
- HŐSZIGETELÉS ÁSVÁNYI
- HŐSZIGETELÉS EPS
- HŐSZIGETELÉS XPS
- GK4 — SZERKEZET KÓD
- BONTANDÓ SZERKEZET

MEGLÉVŐ NYÍLÁSZÁRÓK:

1. típus: ...-ge
Meglévő gerébtokos faablak (két független egyrétegű (4mm) üvegezett szárnnyal (Üw ~2,7-2,9 W/m2K)

2. típus: számozott, vagy fa megjegyzés
Meglévő faablak teschauer ablak (összefogott szárnyas ablak 2 rétegű (4mm) üvegezéssel (Üw ~ 2,8-3,0 W/m2K)

3. típus: -mű
Meglévő korábban kicserélt műanyag nyílászáró szerkezet 2 rétegű hőszigetelő üvegezéssel (Üg ~1,3 W/m2K)

4. típus: -fém
Meglévő hőhidas szerkezetű „fémmunkás szerű" nyílászáró 2 rétegű hőszigetelő üvegezéssel (Üg ~3,0-4,0 W/m2K)

5. típus: -hű
Meglévő gerébtokos ablak tokjában egyrétegű szárny 2 rétegű hőszigetelő üvegezéssel (Üg ~3,0-4,0 W/m2K)

±0,00 = +110.50 (mBF)

PROJEKT
„AZ ANGOL NYELVET EMELT SZINTEN OKTATÓ ÁLTALÁNOS ISKOLA ÉPÜLETENERGETIKAI FELÚJÍTÁSA"
a 1046 Budapest, Fóti út 56. és 7321414 helyrajzi szám alatti ingatlanon
1046 BUDAPEST, FÓTI ÚT 56. HRSZ.: 7321414

MEGRENDELŐ
BUDAPEST FŐVÁROS IV. KERÜLET ÚJPEST ÖNKORMÁNYZATA
H-1041 BUDAPEST, IV. KER. ISTVÁN UT 14.

TERVEZŐ
ARQUITECTO RÁPIDO KFT.
H-1039 BUDAPEST, PALÁSTI ÚT 9.

FELELŐS TERVEZŐK SÁS MIKDELL É1-20-0014/2010	ÁPRIZÓK FUCHS ZOLTÁN É2-11-0-P-0
TERVEZŐK DECSI GYÖNGYI V-1-0000-0000	TERVEZŐK FÖLDES CSABA V-1-0000-0000
ÉPÜLETGÉPÉSZETI TERVEZŐK HORVÁTH LÁSZLÓ	ÉPÜLETVILLAMOSSÁGI TERVEZŐK FARKAS TAMÁS É1-0000-11-0000
ÉPÜLETFIZIKAI SZAKÁGVEZ. NAGY TIBOR É1-11-0-0000	TŰZVÉDELMI TERVEZŐK FAZEKAS ZOLTÁN
TERVEZŐIRODA-VEZETŐ VELPRO KFT. H-1148 - BUKETA SÉLA U 37-39.	

MEGNEVEZÉS
AJÁNLATKÉRŐ MŰSZAKI DOKUMENTÁCIÓ
(egyben kiviteli terv)

SZAKÁG
ÉPÍTÉSZET

RÉSZ

MEGLÉVŐ ÁLLAPOT - FÖLDSZINT ALAPRAJZA

PLÁNSZÁM
F-03

DÁTUM	LÉPTÉK
2016 május	M=1:50

PLÁNJÁN
F-03 MEGLÉVŐ ÁLLAPOT - FÖLDSZINT ALAPRAJZA