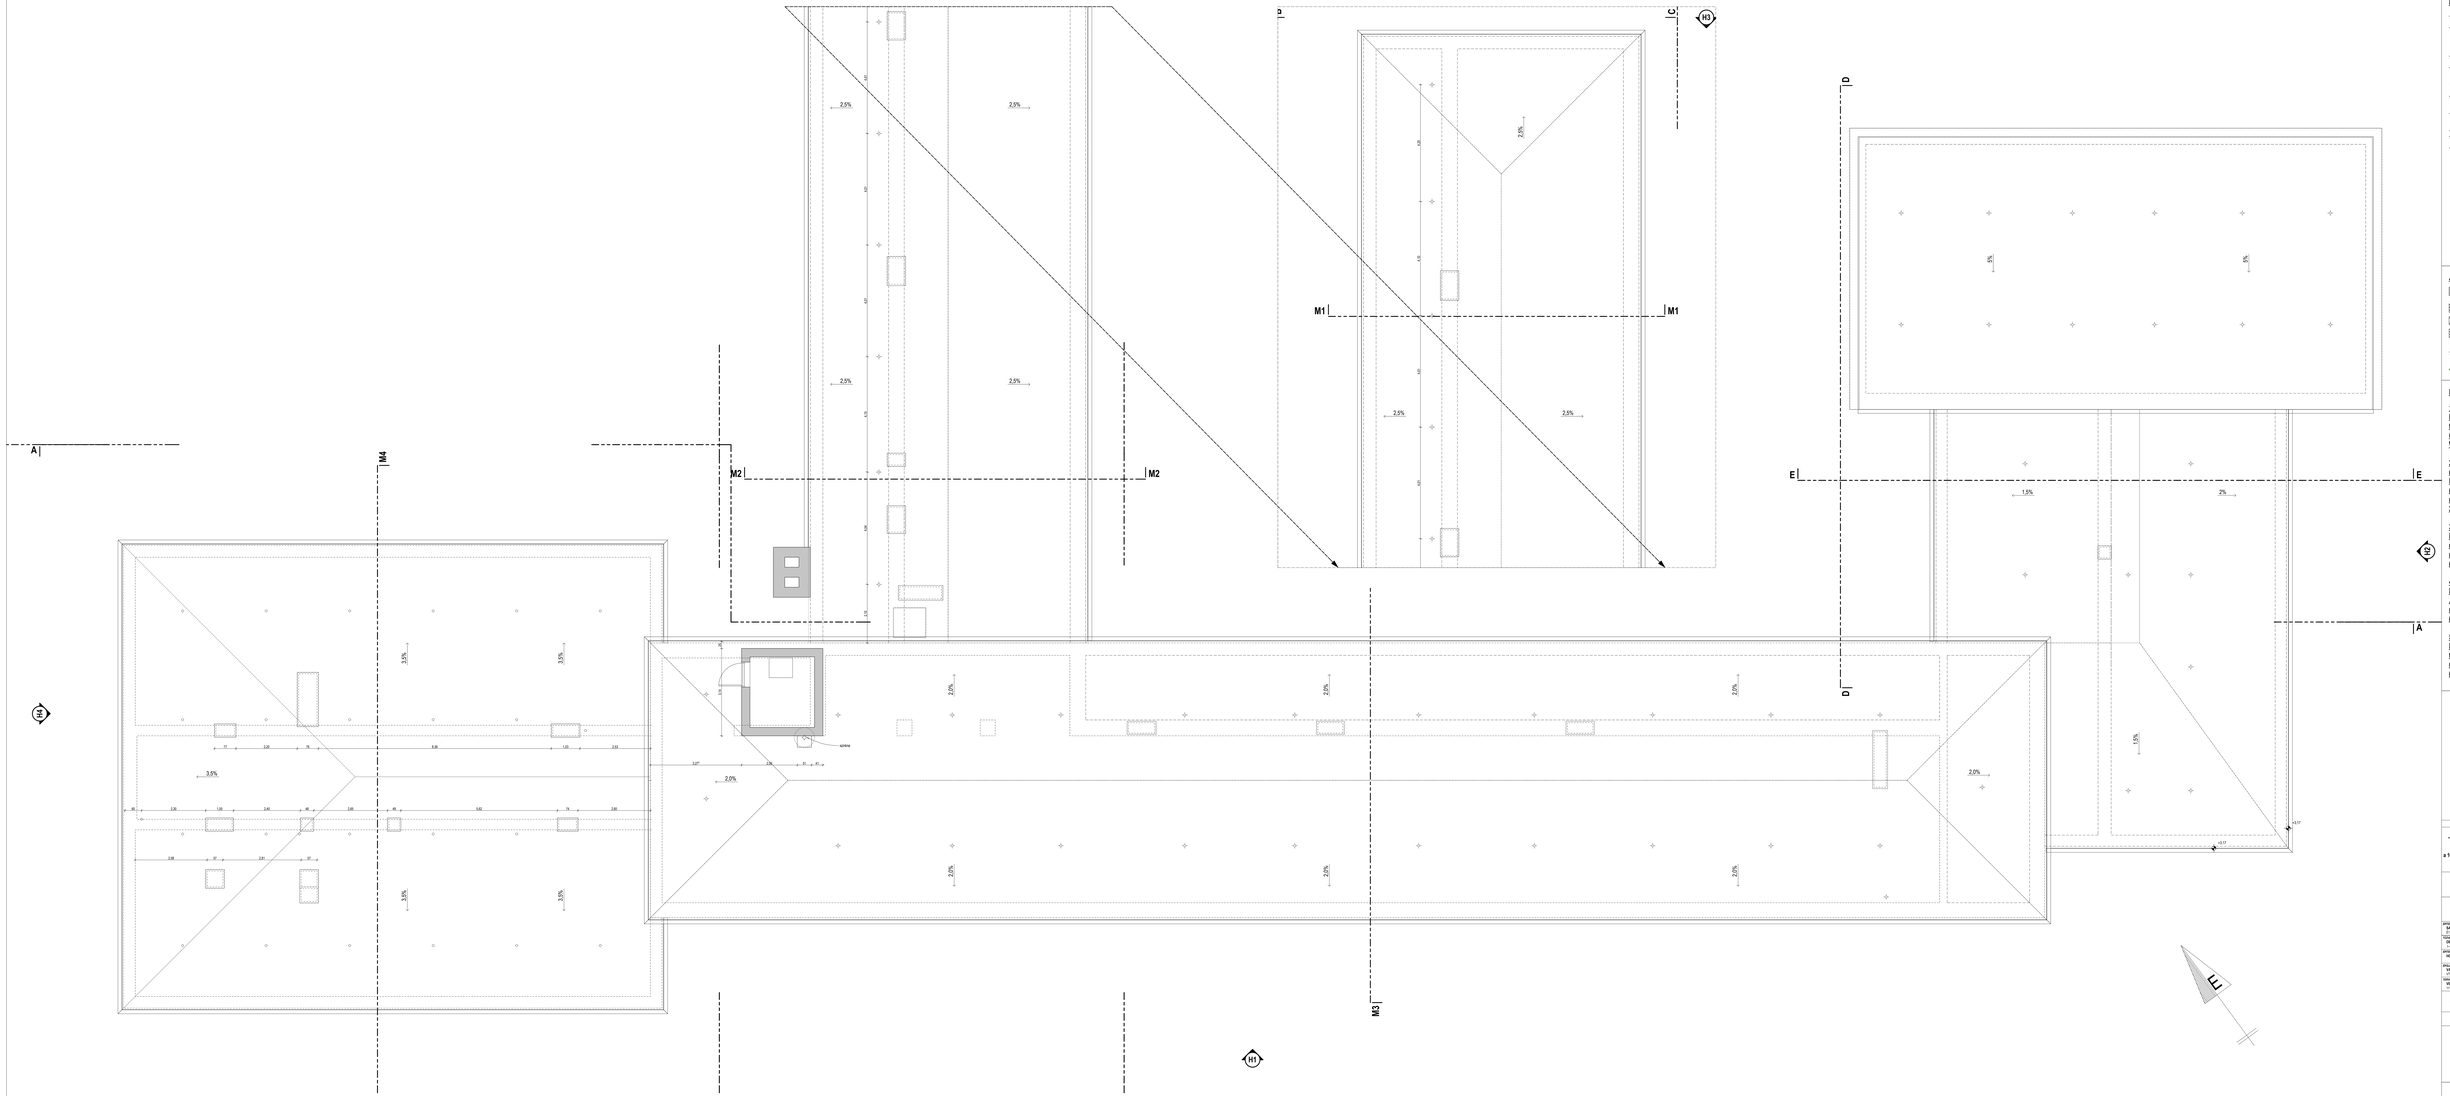


## MEGJEGYZÉSEK:

- AZ ÉPÍTÉSZ TERVEK EGYÜTT KEZELENDŐK A SZAKÁGI TERVEKKEL, MŰSZAKI LÉRSZÍNEKKEL, MEGLÉVŐ ÉPÜLETSZERKEZETEK MÉRETEI ELLENŐRZENDŐ KÜLÖNÖSEN A MEGLÉVŐ NYÍLÁSÖK MAGASSÁGA, A NYÍLÁSZÁRÓK VÉGLEGES MAGASSÁGA ELŐSZÖR!
- KORRIGÁLANDÓ!
- ÁLLVÁNYOZÁS, CH-MÁTÁS, VALAMINT A BEÉPÍTÉS ELŐTT HELYSZÍNEN ELLENŐRZÖN KELL!
- FAL ÉS FÖDÉMÁTTÖRÉSEK MÉRETEIT SZAKÁGI TERVEKEN ÉS ELLENŐRZÖN KELL, ELLENTMONDÁS ESETÉN A TERVEZŐKKEL KELL EGYEZTETNI!
- MINDEN ÚJ ELEM ÉPÍTÉSE NEM KERÜLTEK JELÖLÉSRE A TERVEKEN!
- ÁKNAK, SZERELŐVÁLAK ÉS EGYÉB GÉPÉSZETI ELHAJZÁSOK ELKÉSZÍTÉSE ELŐTT A BERUHÁZÓMIELŐTT ELLENŐRI ÉRTESÍTENDŐ
- A FELSŐVEZETETT PADLÓBURKOLATOK A ±0,00 MELLETTI PADLÓ MAGASSÁGÁTÓL KERÜLTEK MEGADÁSRA!
- NYÍLÁSZÁRÓ MÉRETEK CSI-BEN ÉRTENDŐK
- KAPCSOLÓDÓ RÉTEGRENDEK AZ ÉPÍTÉSZ MŰLEÍRÁSBAN
- AZ AJÁNLATKÉRŐ MŰSZAKI TERVDOKUMENTÁCIÓ ÁRAZATLAN ÁRKIÍRÁSA SZÜKSÉGES ELLÁRÁSHOZ JÁRULÁNDÉKBÓL KÉSZÜLT A SZÉKSZŐ JOGÁRÓL SZÓLÓ 1998 ÉVI LXXVI. TÖRVÉNY ÉS A MAGYAR ÉPÍTÉSZ KAMARA SZABÁLYZATA ALAPJÁN A MŰ ÉS ANNAK AZEKVÁT KORDOJTJA AZ AJÁNLATKÉRŐ MŰSZAKI TERVDOKUMENTÁCIÓ SZERZŐI JOGVÉDELEM ALÁ ESIK

## JELMAGYARÁZAT

- MEGLÉVŐ SZERKEZET
- HŐSZIGETELÉS ÁSVÁNYI
- HŐSZIGETELÉS EPS
- HŐSZIGETELÉS XPS
- GK4 SZERKEZET KÓD
- BONTANDÓ SZERKEZET

## MEGLÉVŐ NYÍLÁSZÁRÓK:

**1. típus: ...-ge**
**Meglévő gerébtokos faablak (két független egyrétegű (4mm) üvegezett szárnnyal (Üw ~2,7-2,9 W/m2K)**

**2. típus: számozott, vagy fa megjegyzés**
**Meglévő faablak teschauer ablak (összefogott szárnyas ablak 2 rétegű (4mm) üvegezéssel (Üw ~ 2,8-3,0 W/m2K)**

**3. típus: -mű**
**Meglévő korábban kicserélt műanyag nyílászáró szerkezet 2 rétegű hőszigetelő üvegezéssel (Üg ~1,3 W/m2K)**

**4. típus: -fém**
**Meglévő hőhidas szerkezetű „fémmunkás szerű" nyílászáró 2 rétegű hőszigetelő üvegezéssel (Üg ~3,0-4,0 W/m2K)**

**5. típus: -hű**
**Meglévő gerébtokos ablak tokjában egyrétegű szárny 2 rétegű hőszigetelő üvegezéssel (Üg ~3,0-4,0 W/m2K)**

±0,00 = +110,50 (mBF)

TÁRGY:
**„AZ ANGOL NYELVET EMELT SZINTEN OKTATÓ ÁLTALÁNOS ISKOLA ÉPÜLETENERGETIKAI FELÚJÍTÁSA"**
**a 1046 Budapest, Fóti út 46. és 7121414 helyrajzi szám alatti ingatlanon**
1046 BUDAPEST, FÓTI ÚT 46. HRSZ.: 7121414

MEGRENDELŐ:
**BUDAPEST FŐVÁROS IV. KERÜLET ÚJPEST ÖNKORMÁNYZATA**
H-1041 BUDAPEST, IV. KER. ISTVÁN UT 14.

TervezőIroda:
**ARQUITECTO RÁPIDO KFT.**
H-1039 BUDAPEST, PALÓCZI ÚT 2.

| | |
|---|---|
| FELELŐS TERVEZŐK: ÉÁK MARCELL É-1-0874/2020 | JÓVÁHAGYÓ: FUCHS ZOLTÁN É-1-1-4-712 |
| ÉPÜLETGÉPÉSZET: DECZKI GYÖRGY V-1-0-0-0-0 | VILLAMOS CSABA V-1-0-0-0-0 |
| ÉPÜLETSZERKEZETI ÉPÍTŐMÉRNÖK: HORVÁTH LÁSZLÓ | TARTÓSZ TAMÁS É-1-0006-11-0000-0 |
| ÉPÜTETŐANYAGISMERŐ ÉRTÉKMÉRŐ: KARDOS TIBOR É-1-1-0-0-0-0 | TAŰZVÉDELMI SZAKTERVEZŐ: FAZEKAS ZOLTÁN |
| TERMÉSZETVÉDELMI ÉRTÉKMÉRŐ: VELLING KFT. H-1148 - BUDAPEST, GÁLA UT 37-39. | |

MEGNEVEZÉS:
**AJÁNLATKÉRŐ MŰSZAKI DOKUMENTÁCIÓ**
**(egyben kiviteli terv)**

ÉPÍTÉSZET

**MEGLÉVŐ ÁLLAPOT - TETŐNÉZET**

**F-06**

| DÁTUM | LÉPTÉK |
|---|---|
| 2016. május | M=1:50 |

F-06_MEGLÉVŐ ÁLLAPOT - TETŐNÉZET