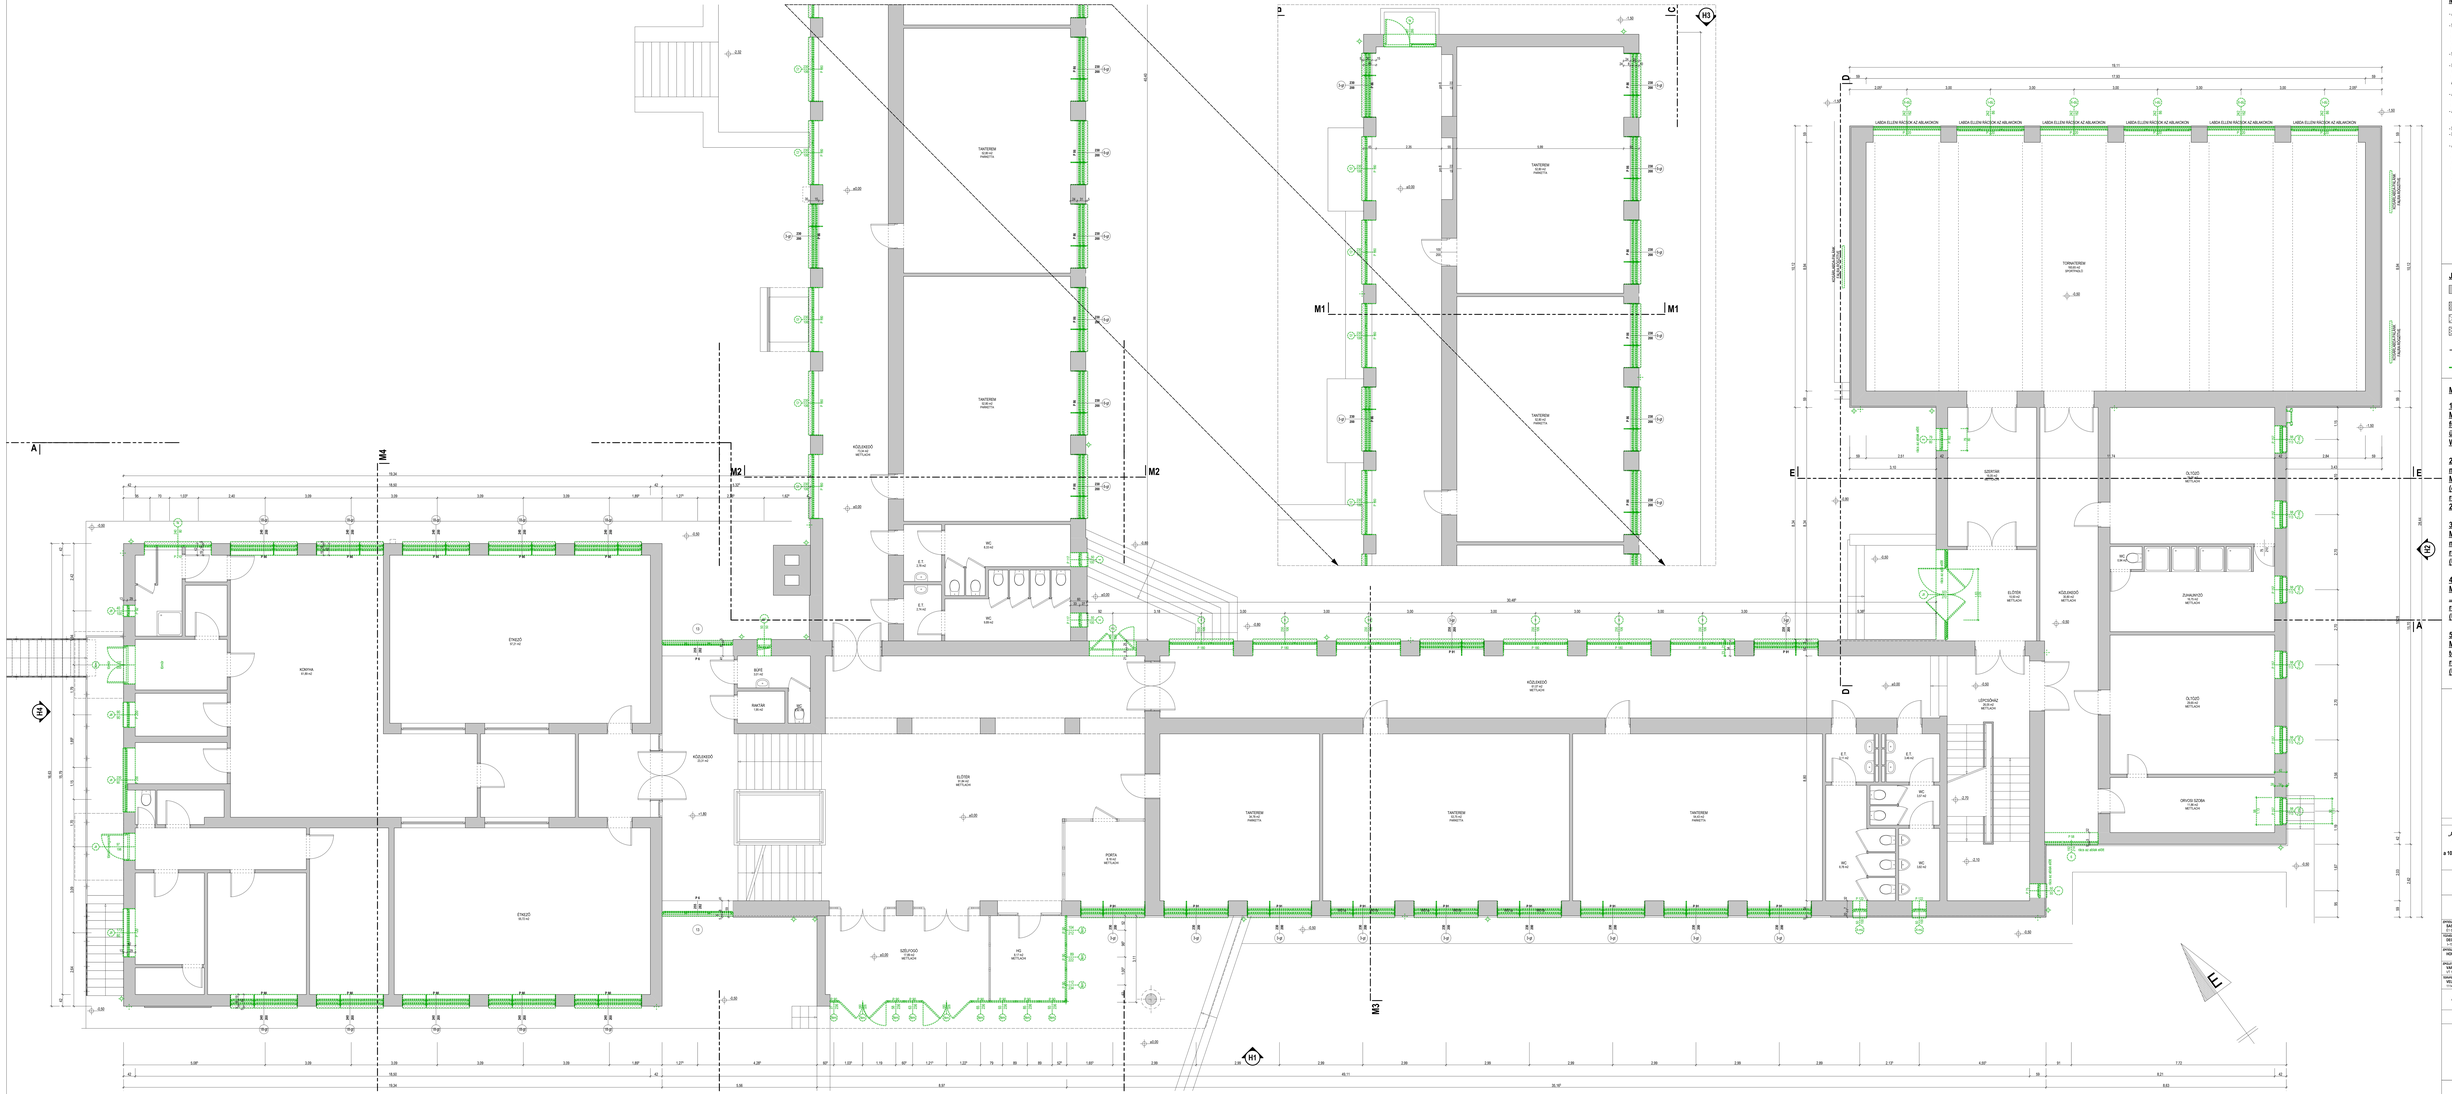

MEGJEGYZÉSEK:

- AZ ÉPÍTÉSZ TERVEK EGYÜTT KEZELENDŐK A SZAKÁGI TERVEKKEL, MŰSZAKI LEÍRÁSOKKAL, MEGLÉVŐ ÉPÜLETSZERKEZETEK MÉRETEI ELLENŐRZENDŐ KÁLÓDÁSA A MEGLÉVŐ NYÍLÁSOK MAGASSÁGA, A NYÍLÁSZÁRÓK VÉGLEGES MAGASSÁGA ELŐZŐSEN KORRIGÁLANDÓ
- ÁLLVÁNYOZÁS ÉS CIHRTÁG VALAMINT A BEÉPÍTÉS ELŐTT HŐ, VIZSNÁN ELLENŐRZÖN KELL!
- FAL ÉS FÖDÉMÁTTÖRÉSEK MÉRETEIT SZAKÁGI TERVEKEN ÉS ELLENŐRZN KELL, ELLENTMONDÁS ESETÉN A TERVEZŐNKEL KELL EGYEZTETNI.
- A TERVEK ÉPÍTÉSZETILEG NEM KERÜLTEK JÓLŐLBE A TERVEKEN
- ANNAK, SZERELŐFALAK ÉS EGYÉB GÉPÉSZETI ELFALAZÓSOK ELKÉSZÍTÉSE ELŐTT A BERUHÁZMIÉZSMKI ELLENŐRI ÉRTESÍTENDŐ
- A FELSZÍNTETETT PARAPETMAGASSÁGOK A ±0,00 MELLLETI PADLÓ MAGASSÁGTÓL KERÜLTEK MEGADÁSRA
- NYÍLÁSZÁRÓ MÉRETEK CSI-BEN ÉRTENDŐK
- KAPCSOLDDÓ RÉTEGRENDEK AZ ÉPÍTÉSZ MŰLERIBAN
- AZ AJÁNLATKÉRŐ MŰSZAKI TERVEZŐMUNKÁTACÓ ÁLTALI ELKÉSZÍTÉSE ÉS ELLÁRÁSÁHOZ JÁRULÁNDÉRHEHEZ KÖSZÜLT A SZÉKSZŐ JOGRÓL SZÓLÓ 1999 ÉVI LXXVI. TÖRVÉNY ÉS A MAGYAR ÉPÍTÉSZ KAMARA SZABÁLYZATA ALAPJÁN A MŰ ÉS ANNAK AZEKVÁT KOMODTUA AZ AJÁNLATKÉRŐ MŰSZAKI TERVDOKUMENTÁCIÓ SZERZŐI JOGHELYÉBEN ÁLL ÉSSK

JELMAGYARÁZAT

- MEGLÉVŐ SZERKEZET
- HŐSZIGETELÉS ÁSVÁNYI
- HŐSZIGETELÉS EPS
- HŐSZIGETELÉS XPS
- GK4 SZERKEZET KÓD
- BONTANDÓ SZERKEZET

MEGLÉVŐ NYÍLÁSZÁRÓK:

1. típus: ...-ge
Meglévő gerébtokos faablak (két független egyrétegű (4mm) üvegezett szárnnyal (Üw ~2,7-2,9 W/m2K)

2. típus: számozott, vagy fa megjegyzés
Meglévő faablak teschauer ablak (összefogott szárnyas ablak 2 rétegű (4mm) üvegezéssel (Üw ~ 2,8-3,0 W/m2K)

3. típus: -mű
Meglévő korábban kicserélt műanyag nyílászáró szerkezet 2 rétegű hőszigetelő üvegezéssel (Üg ~1,3 W/m2K)

4. típus: -fém
Meglévő hőhidas szerkezetű „fémmunkás szerű" nyílászáró 2 rétegű hőszigetelő üvegezéssel (Üg ~3,0-4,0 W/m2K)

5. típus: -hű
Meglévő gerébtokos ablak tokjában egyrétegű szárny 2 rétegű hőszigetelő üvegezéssel (Üg ~3,0-4,0 W/m2K)

±0,00 = +110,50 (mBF)

MEGNEVEZÉS

„AZ ANGOL NYELVET EMELT SZINTEN OKTATÓ ÁLTALÁNOS ISKOLA ÉPÜLETENERGETIKAI FELÚJÍTÁSA"
a 1046 Budapest, Fóti út 56. és 7121414 helyrajzi szám alatti ingatlanon

1046 BUDAPEST, FÓTI ÚT 56. HRSZ.: 7121414

MEGRENDELŐ

BUDAPEST FŐVÁROS IV. KERÜLET ÚJPEST ÖNKORMÁNYZATA

H-1041 BUDAPEST, IV. KER. ISTVÁN UT 14.

TERVEZŐ

ARQUITECTO RÁPIDO KFT.

H-7630 PÉCS, PALOS GÁLICZ U. 19.

FELELŐS TERVEZŐK: SÁS MIKDELL É-1/0-0410/2010	JÓVÁHAGYÓ: FUCHS ZOLTÁN É-1/1-0-0-0
TERVEZŐK: DÉZSI GYÖNGYI É-1/0-0-0-0	FÖLDES CSABA É-1/1-0-0-0
ÉPÜLETGÉPÉSZETI TERVEZŐK: HORVÁTH LÁSZLÓ	ÉPÜLETFIZIKUS: FARKAS TAMÁS É-1/MM-11-0002
ÉPÜLETVILLAMOSSÁG TERVEZŐK: KARDOS TIBOR É-1/1-0-0-0	TŰZVÉDELMI TERVEZŐ: FAZEKAS ZOLTÁN
TERVEZŐI ELLENŐRZŐ ORGANIZÁCIÓ: VÉLPRO KFT.	

H-1148 - BUDAPEST, DÉLI U. 37-39. I/2.

TERVFAJTA

AJÁNLATKÉRŐI MŰSZAKI DOKUMENTÁCIÓ
(egyben kiviteli terv)

SZAKÁG

ÉPÍTÉSZET

ÉPÜLET

BONTÁS - FÖLDSZINT ALAPRAJZA

RAJZSZÁM

B-2

DÁTUM	LÉPTÉK
2016. május	M=1:50

RAJZJEL

B-2_BONTÁS - FÖLDSZINT ALAPRAJZA