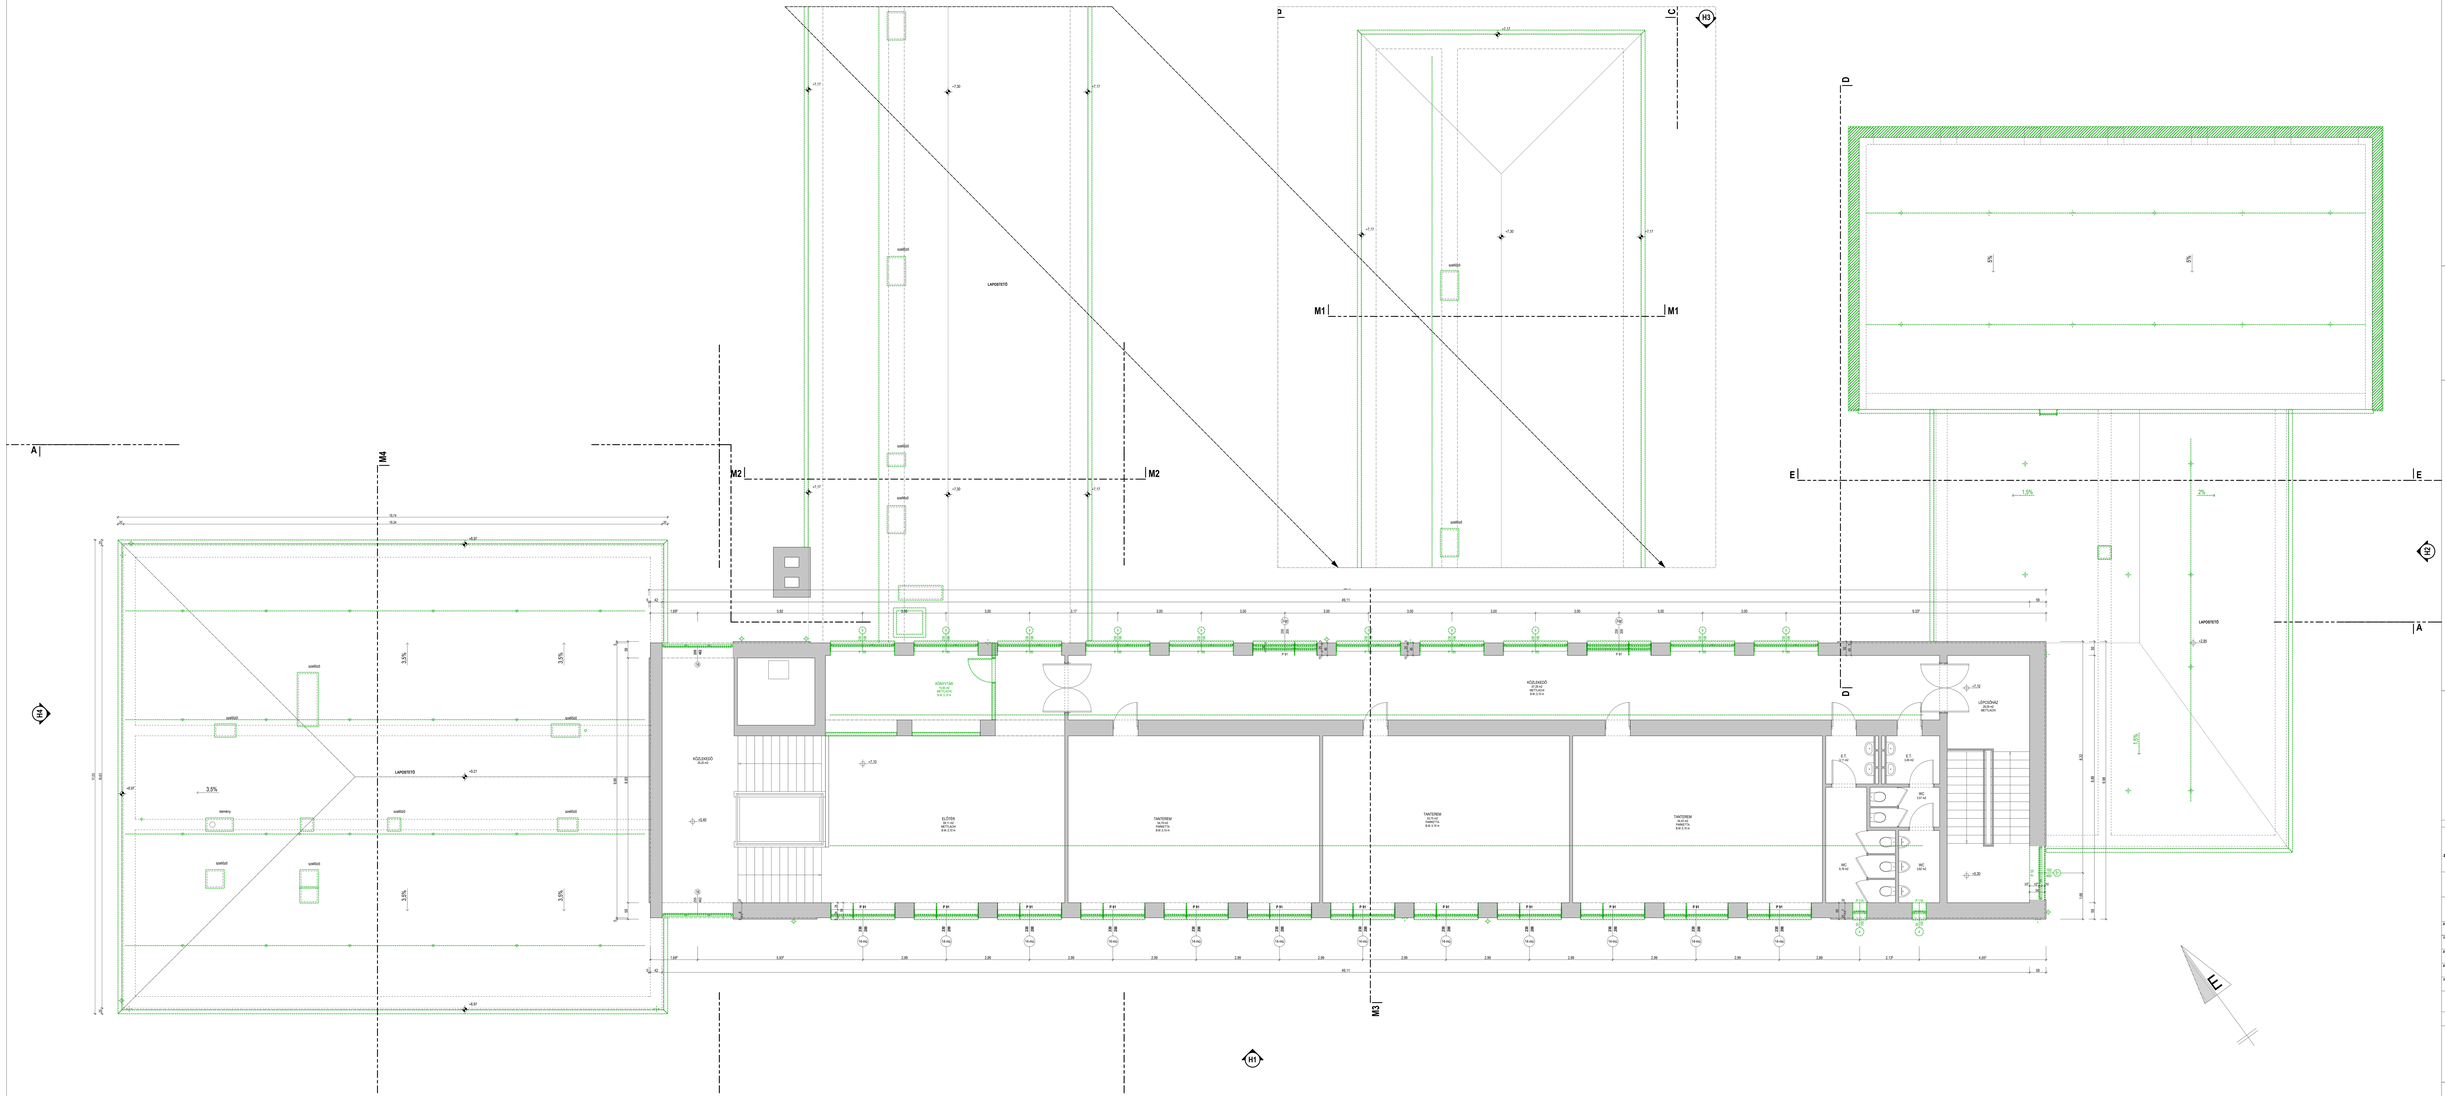

MEGJEGYZÉSEK:

- AZ ÉPÍTÉSZ TERVEK EGYÜTT KEZELENDŐK A SZAKÁGI TERVEKKEL, MŰSZAKI LÉRSZÍNEKKEL, MEGLÉVŐ ÉPÜLETSZERKEZETEK MÉRETE ELLENŐRZENDŐ KÜLÖNÖSEN A MEGLÉVŐ NYÍLÁSÖK MAGASSÁGA, A NYÍLÁSÁROK VÉGLEGES MAGASSÁGA ELŐSZÖR!! KORRIGÁLANDÓ!
- MINDEN ÉPÍTÉSI CH-MŰTÁG, VALAMINT A BEÉPÍTÉS ELŐTT HELYSZÍNEN ELLENŐRZÖN KELL!
- FAL ÉS FÖDÉMÁTTÖRÉSEK MÉRETEIT SZAKÁGI TERVEKEN ÉS ELLENŐRZN KELL, ELLENTMONDÁS ESETÉN A TERÜLETŐRÖL KELL EGYEZTETNI!
- MINDEN ÚJ ELEM ÉPÍTÉSE ÉS NEM KERÜLTEK JELÖLÉSRE A TERVEKEN
- ANYAG, SZERELŐFALAK ÉS EGYÉB GÉPÉSZETI ELFALÁZÁSOK ELKÉSZÍTÉSE ELŐTT A BERUHÁZÓMEGBÍZÁSI ELLENŐRI ÉRTESÍTENDŐ
- A FELSZÍNTETETT PARAPETMAGASÁGÁCSÖK A ±0.00 ÉRTÉKHEZ VIKÁLIS MAGASSÁGTÓL KERÜLTEK MEGADÁSRA
- NYÍLÁSZÁRÓ MÉRETEK CSI-BEN ÉRTENDŐK
- KAPCSOLÓDÓ RÉTEGRENDEK AZ ÉPÍTÉSZ MŰLERIBEN
- AZ AJÁNLATKÉRŐ MŰSZAKI TERVDOKUMENTÁCIÓ ÁTVÉTELE ÉS ELLENŐRZÉSE ELŐZI MEG AJÁNLATKÉRÉSHEZ KÉSZÜLT A SZERZŐI JOGRÓL SZÓLÓ 1999 ÉVI LXXVI. TÖRVÉNY ÉS A MAGYAR ÉPÍTÉSZ KAMARA SZABÁLYZATA ALAPJÁN A MŰ ÉS ANNAK AZEKVÁT KORDOCTJA AZ AJÁNLATKÉRŐ MŰSZAKI TERVDOKUMENTÁCIÓ SZERZŐI JOGHÖDELEM ALÁ ESIK

JELMAGYARÁZAT

- MEGLÉVŐ SZERKEZET
- HŐSZIGETELÉS ÁSVÁNYI
- HŐSZIGETELÉS EPS
- HŐSZIGETELÉS XPS
- GK4 SZERKEZET KÓD
- BONTANDÓ SZERKEZET

MEGLÉVŐ NYÍLÁSZÁRÓK:

1. típus: ...-ge
Meglévő gerébtokos faablak (két független egyrétegű (4mm) üvegezett szárnnyal (Üw ~2.7-2.9 W/m2K)

2. típus: számozott, vagy fa megegyzés
Meglévő faablak teschauer ablak (összefogott szárnyas ablak 2 rétegű (4mm) üvegezéssel (Üw ~ 2.8-3.0 W/m2K)

3. típus: -mű
Meglévő korábban kicserélt műanyag nyílászáró szerkezet 2 rétegű hőszigetelő üvegezéssel (Üg ~1.3 W/m2K)

4. típus: -fém
Meglévő hőhidas szerkezetű „fémmunkás szerű" nyílászáró 2 rétegű hőszigetelő üvegezéssel (Üg ~3.0-4.0 W/m2K)

5. típus: -hü
Meglévő gerébtokos ablak tokjában egyrétegű szárny 2 rétegű hőszigetelő üvegezéssel (Üg ~3.0-4.0 W/m2K)

±0.00 = +110.30 (mBF)

MEGNEVEZÉS

„AZ ANGOL NYELVET EMELT SZINTEN OKTATÓ ÁLTALÁNOS ISKOLA ÉPÜLETENERGETIKAI FELÚJÍTÁSA"
a 1046 Budapest, Fóti út 46. és 7121414 helyrajzi szám alatti ingatlanon

1046 BUDAPEST, FÓTI ÚT 46. HRSZ.: 7121414

MEGRENDELŐ

BUDAPEST FŐVÁROS IV. KERÜLET ÚJPEST ÖNKORMÁNYZATA

IV.1041 BUDAPEST, IV. KER. ISTVÁN ÚT 14.

TERVEZŐ

ARQUITECTO RÁPIDO KFT.

IV.1032 BUDAPEST, PACSIR ÉNEK U. 19.

FELELŐS TERVEZŐK: SÁS MARCELL É-1-0874/2003	JÓVÁHAGYÓK: FUCHS ZOLTÁN É-1-1-0-P-72
DÉCSI GYÖNGYI V-1-0-0-0-0-0	FÜLÖSS CSABA V-1-0-0-0-0-0
ÉPÜLETGÉPÉSZETI TERVEZŐK: HORVÁTH LÁSZLÓ	FARKAS TAMÁS GY-MMK 11-0002
ÉPÜTETŐANYAG-SZAKÁGAK: NAGY TIBOR VT-1-0-0-0-0-0	FAZEKAS ZOLTÁN
TERVEZŐI ÁLLÁSFOGLALÓ JOGHÁLYOK: VÉLPRO KFT. V-1-0-0-0-0-0	

MEGNEVEZÉS

AJÁNLATKÉRŐI MŰSZAKI DOKUMENTÁCIÓ
(egyben kiviteli terv)

SZAKÁG

ÉPÍTÉSZET

ÉRÉSZ

BONTÁS - 2.EMELET ALAPRAJZA

RAJZSZÁM

B-4

ÉPÍTÉSI FÁZIS	LÉPTÉK
2016 nappa	M1:50

FÁJLNÉV

B-4_BONTÁSI - 2.EMELET_ALAPRAJZA