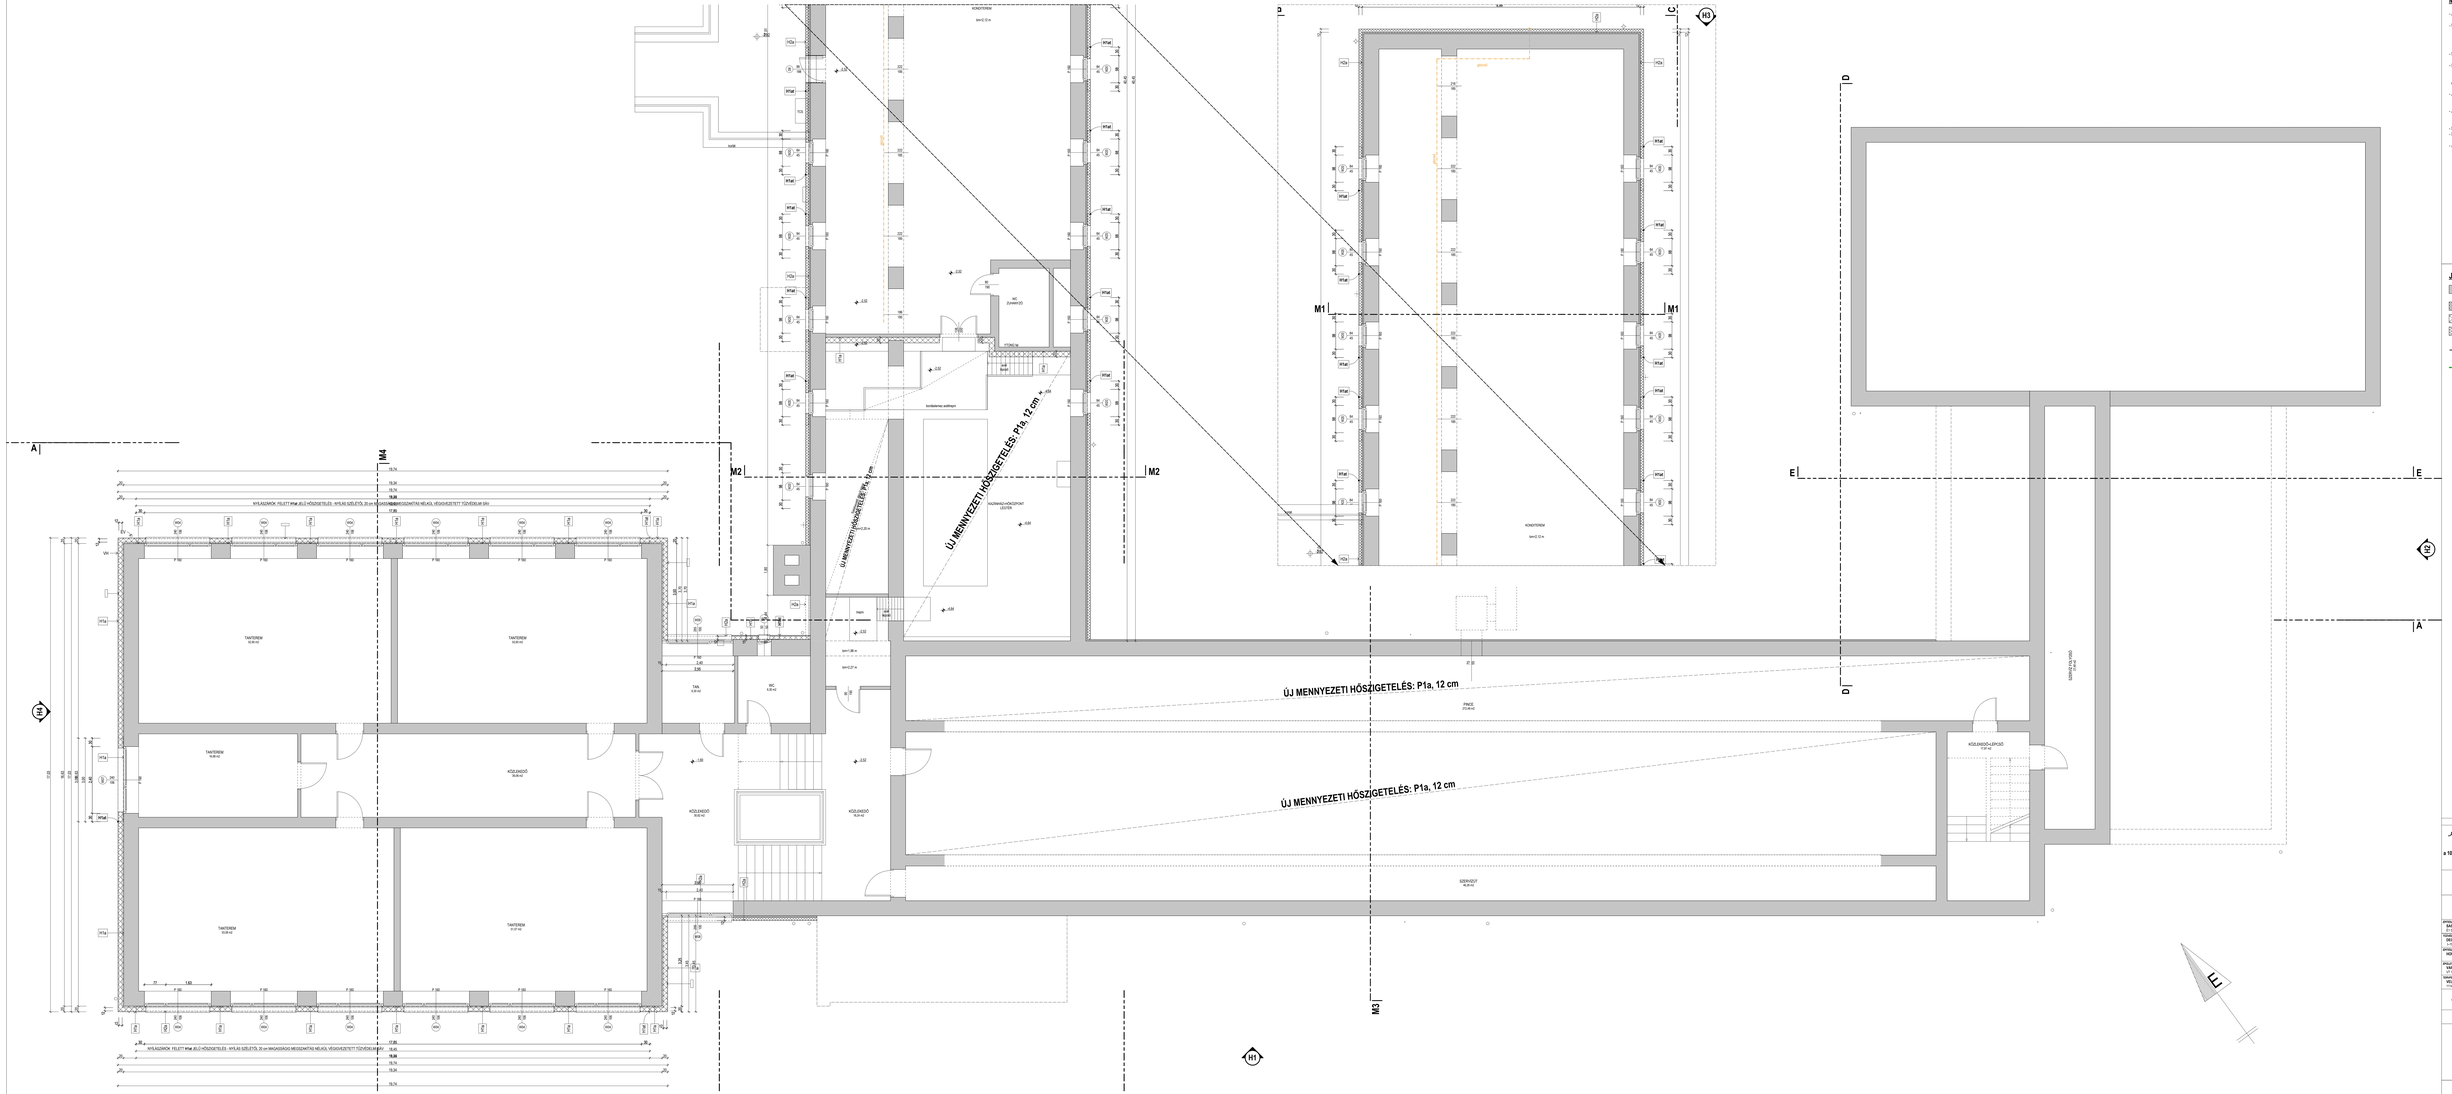

MEGJEGYZÉSEK:

- AZ ÉPÍTÉSZ TERVEK EGYÜTT KEZELENDŐK A SZAKÁGI TERVEKKEL, MŰSZAKI LEÍRÁSOKKAL, MEGLÉVŐ ÉPÜLETSZERKEZETEK MÉRETEI
- ELLENŐRIZENDŐ KÜLÖNÖSEN A MEGLÉVŐ NYÍLÁSOK MAGASSÁGA, A NYÍLÁSÁROK VÉGLEGES MAGASSÁGA ELŐSZÖR? KORRIGÁLANDÓ
- ÉPÍTÉSI MUNKÁK ÉS CH-MŰTAG VALAMINT A BEÉPÍTÉS ELŐTT HELYSZÍNEN ELLENŐRIZNI KELL!
- FAL ÉS FÖDÉMMŰTORNÉSEK MÉRETEIT, SZAKÁGI TERVEKEN ÉS ELLENŐRIZNI KELL, ELLENTMONDÁS ESETÉN A TERVEZŐNEK KELL ÉRTESÍTENI!
- A TERVEK ÉPÍTÉSI ENGEDÉLYRE NEM KERÜLTEK JÓLLÉRE A TERVEKEN
- ANYAG, SZERELŐELEM ÉS EGYÉB GÉPÉSZETI ELFAJZÓSOK ELŐSZÖTTÉSE ELŐTT A BERUHÁZÓMIZESZKKI ELLENŐRI ÉRTESÍTENDŐ
- A FELÜLETETETT PARAPETMAGASSÁGOK A ±0.00 MEGLÉVŐ PADLÓ MAGASSÁGTÓL KERÜLTEK MEGADÁSRA
- NYÍLÁSZÁRÓ MÉRETEK CSI-BEN ÉRTENDŐK
- KAPCSOLÓDÓ RÉTEGRENDEK AZ ÉPÍTÉSZ MŰLERIBAN
- AZ AJÁNLATKÉRŐ MŰSZAKI TERVDOKUMENTÁCIÓ ÁRAZÁSA ÉS ÉPÍTÉSE ÉRDEKÉBEN ELLÁRHATÓ AJÁNLATKÉRŐNEK MŰSZLT A SZERZŐI JOGRÓL SZÓLÓ 1999 ÉVI LXXVI. TÖRVÉNY ÉS A MAGYAR ÉPÍTÉSZ KAMARA SZABÁLYZATA ALAPJÁN A MŰ ÉS ANNAK ADEKVÁT KORDOZTJA AZ AJÁNLATKÉRŐ MŰSZAKI TERVDOKUMENTÁCIÓ SZERZŐI JOGHOZELEM ALÁ ESIK

JELMAGYARÁZAT

- MEGLÉVŐ SZERKEZET
- HŐSZIGETELÉS ÁSVÁNY
- HŐSZIGETELÉS EPS
- HŐSZIGETELÉS XPS
- GK4 SZERKEZET KÓD
- BONTANDÓ SZERKEZET

±0.00 = +112.50 (mBF)

PROJEKT

„AZ ANGOL NYELVET EMELT SZINTEN OKTATÓ ÁLTALÁNOS ISKOLA ÉPÜLETENERGETIKAI FELÚJÍTÁSA"

a 1046 Budapest, Fóti út 56. és 7121414 helyrajzi szám alatti ingatlanon

1046 BUDAPEST, FÓTI ÚT 56. HRSZ.: 7121414

MEGBÍZÓ

BUDAPEST FŐVÁROS IV. KERÜLET ÚJPEST ÖNKORMÁNYZATA

IV.1041 BUDAPEST, IV. KER. ISTVÁN ÚT 14.

TERVEZŐ

ARQUITECTO RÁPKÓ KFT.

H-1039 BUDAPEST, PALOTA SOR 2/C/ 19

TERVEZŐ SÁS MIKDELL É1-12/0014/2001	JÓVÁHAGYÓ FUCHS ZOLTÁN É21-11-0712
TERVEZŐ DÉZSI GYÖRGY É-1/0002/97	TERVEZŐ VÉLINÉS CSABA É-1/0002/97
ÉPÜLETGÉPÉSZETI TERVEZŐ HORVÁTH LÁSZLÓ	ÉPÜLETGÉPÉSZETI TERVEZŐ FARKAS TAMÁS É1-0006/ 01-0003/
ÉPÜLETVILLAMOSENERGIA TERVEZŐ NAGY TIBOR É1-12/0012/2001	ÉPÜLETVILLAMOSENERGIA TERVEZŐ FAZEKAS ZOLTÁN
TERVEZŐI ÖSSZEFOGLALÓ ÉRVÉNYESÍTŐ VELLING KFT. H-1148 BP., BARTÓK BÉLA ÚT 70-72.	

MUNKANEM

AJÁNLATKÉRŐI MŰSZAKI DOKUMENTÁCIÓ

(egyben kiviteli terv)

SZAKÁG

ÉPÍTÉSZET

PÉLDÁNY

TERVEZETT ÁLLAPOT - ALAGSORI SZINT ALAPRAJZA

RAJZSZÁM

EK-02

DÁTUM	LÉPTÉK
2016. május	M=1:50

PÉLDÁNY

EK-02_TERVEZETT ÁLLAPOT - ALAGSORI SZINT ALAPRAJZA