


Megjegyzések

- A védő egyenpotenciálra hozó vezetőket az egyen és váltakozó áramú kábelekkel vezetékekkel és szerelvényekkel párhuzamosan és amennyire lehet, azokhoz közel kell elhelyezni.
- A villám által indukált feszültségek minimalizálása érdekében a vezetőhurkok területét a lehető legkisebbre kell csökkenteni.

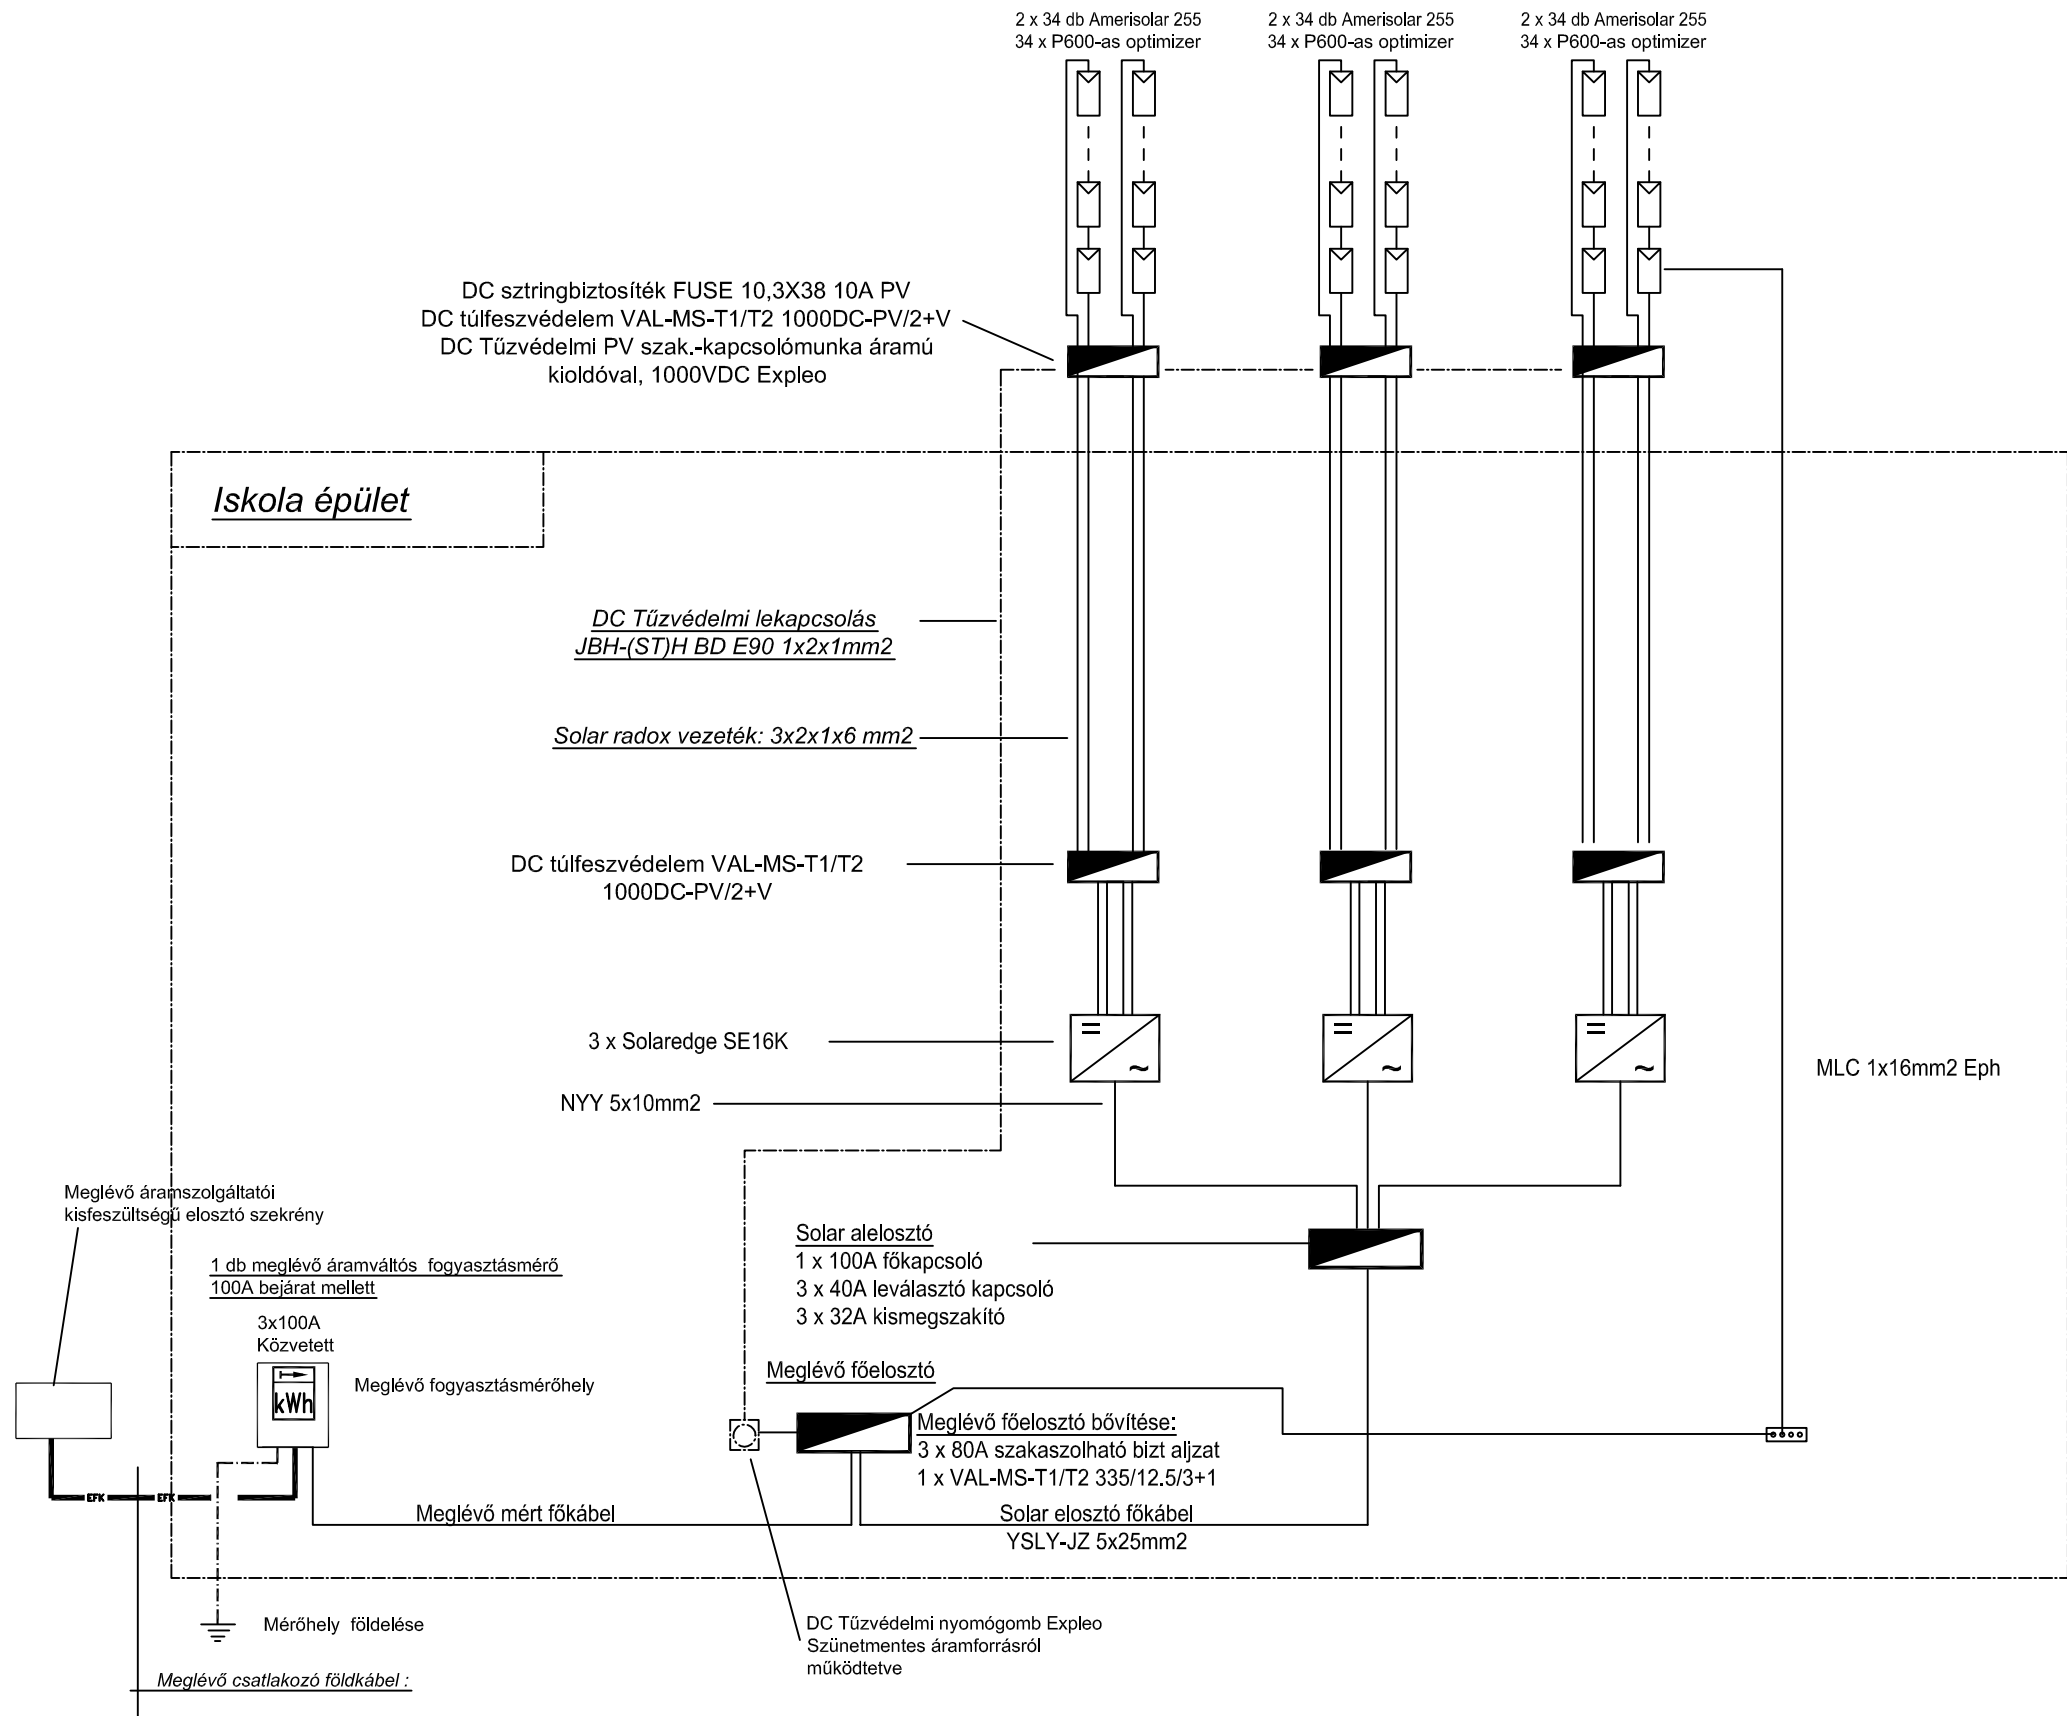

±0,00 = +110,50 (mBf)

PROJEKT

„AZ ANGOL NYELVET EMELT SZINTEN OKTATÓ
ÁLTALÁNOS ISKOLA ÉPÜLETENERGETIKAI
FELÚJÍTÁSA”

a 1046 Budapest, Fóti út 66. és 75214/4 helyrajzi szám
alatti ingatlanon

1046 BUDAPEST FÓTI ÚT 66. HRSZ.: 75214/4

ÉPÍTETŐ

BUDAPEST FŐVÁROS IV. KERÜLET
ÚJPEST ÖNKORMÁNYZATA

H-1041 BUDAPEST, IV. KER. ISTVÁN ÚT 14.

TERVEZŐ

ARQUITECTO RÁPIDO KFT.

H-7625 PÉCS, PÁLOS DÜLŐ U. 10.

ÉPÍTÉSZET:

SAS MARCELL

É1 02-0615/2020

ÉPÍTÉSZET:

FUCHS ZOLTÁN

É/2 01-4713

TÜZVÉDELEM:

DECSI GYÖRGY

I-155/2008

STATIKA:

FÖLDES CSABA

T-T-02-0019

ÉPÍTÉSZETI RÉSZLETTERVEK:

HORVÁTH LÁSZLÓ

ÉPÜLETGÉPÉSZET:

FARKAS TAMÁS

01-4698, 01-59504

ÉPÜLETVILLAMOSSÁG-ERŐSÁRAM:

VARRÓ TIBOR

VT 13-10798

GEODÉZIA

FAZEKAS ZOLTÁN

TERVFELDOLGOZÁS-ORGANIZÁCIÓ:

VELPRO KFT.

1114 BP, BARTÓK BÉLA. ÚT 76 I/2

TERVFAJTA

AJÁNLATKÉRÉSI MŰSZAKI DOKUMENTÁCIÓ
(egyben kiviteli terv)

SZAKÁG

ÉPÍTÉSZET

RAJZ

NAPELEMES RENDSZER
SÉMARAJZ

RAJZSZÁM

EK-12

DÁTUM

2016. május

LÉPTÉK

FÁJLNÉV

EK-12_NAPELEMES RENDSZER SÉMARAJZ