


Kerticsap kialakítása

készül: 12 db

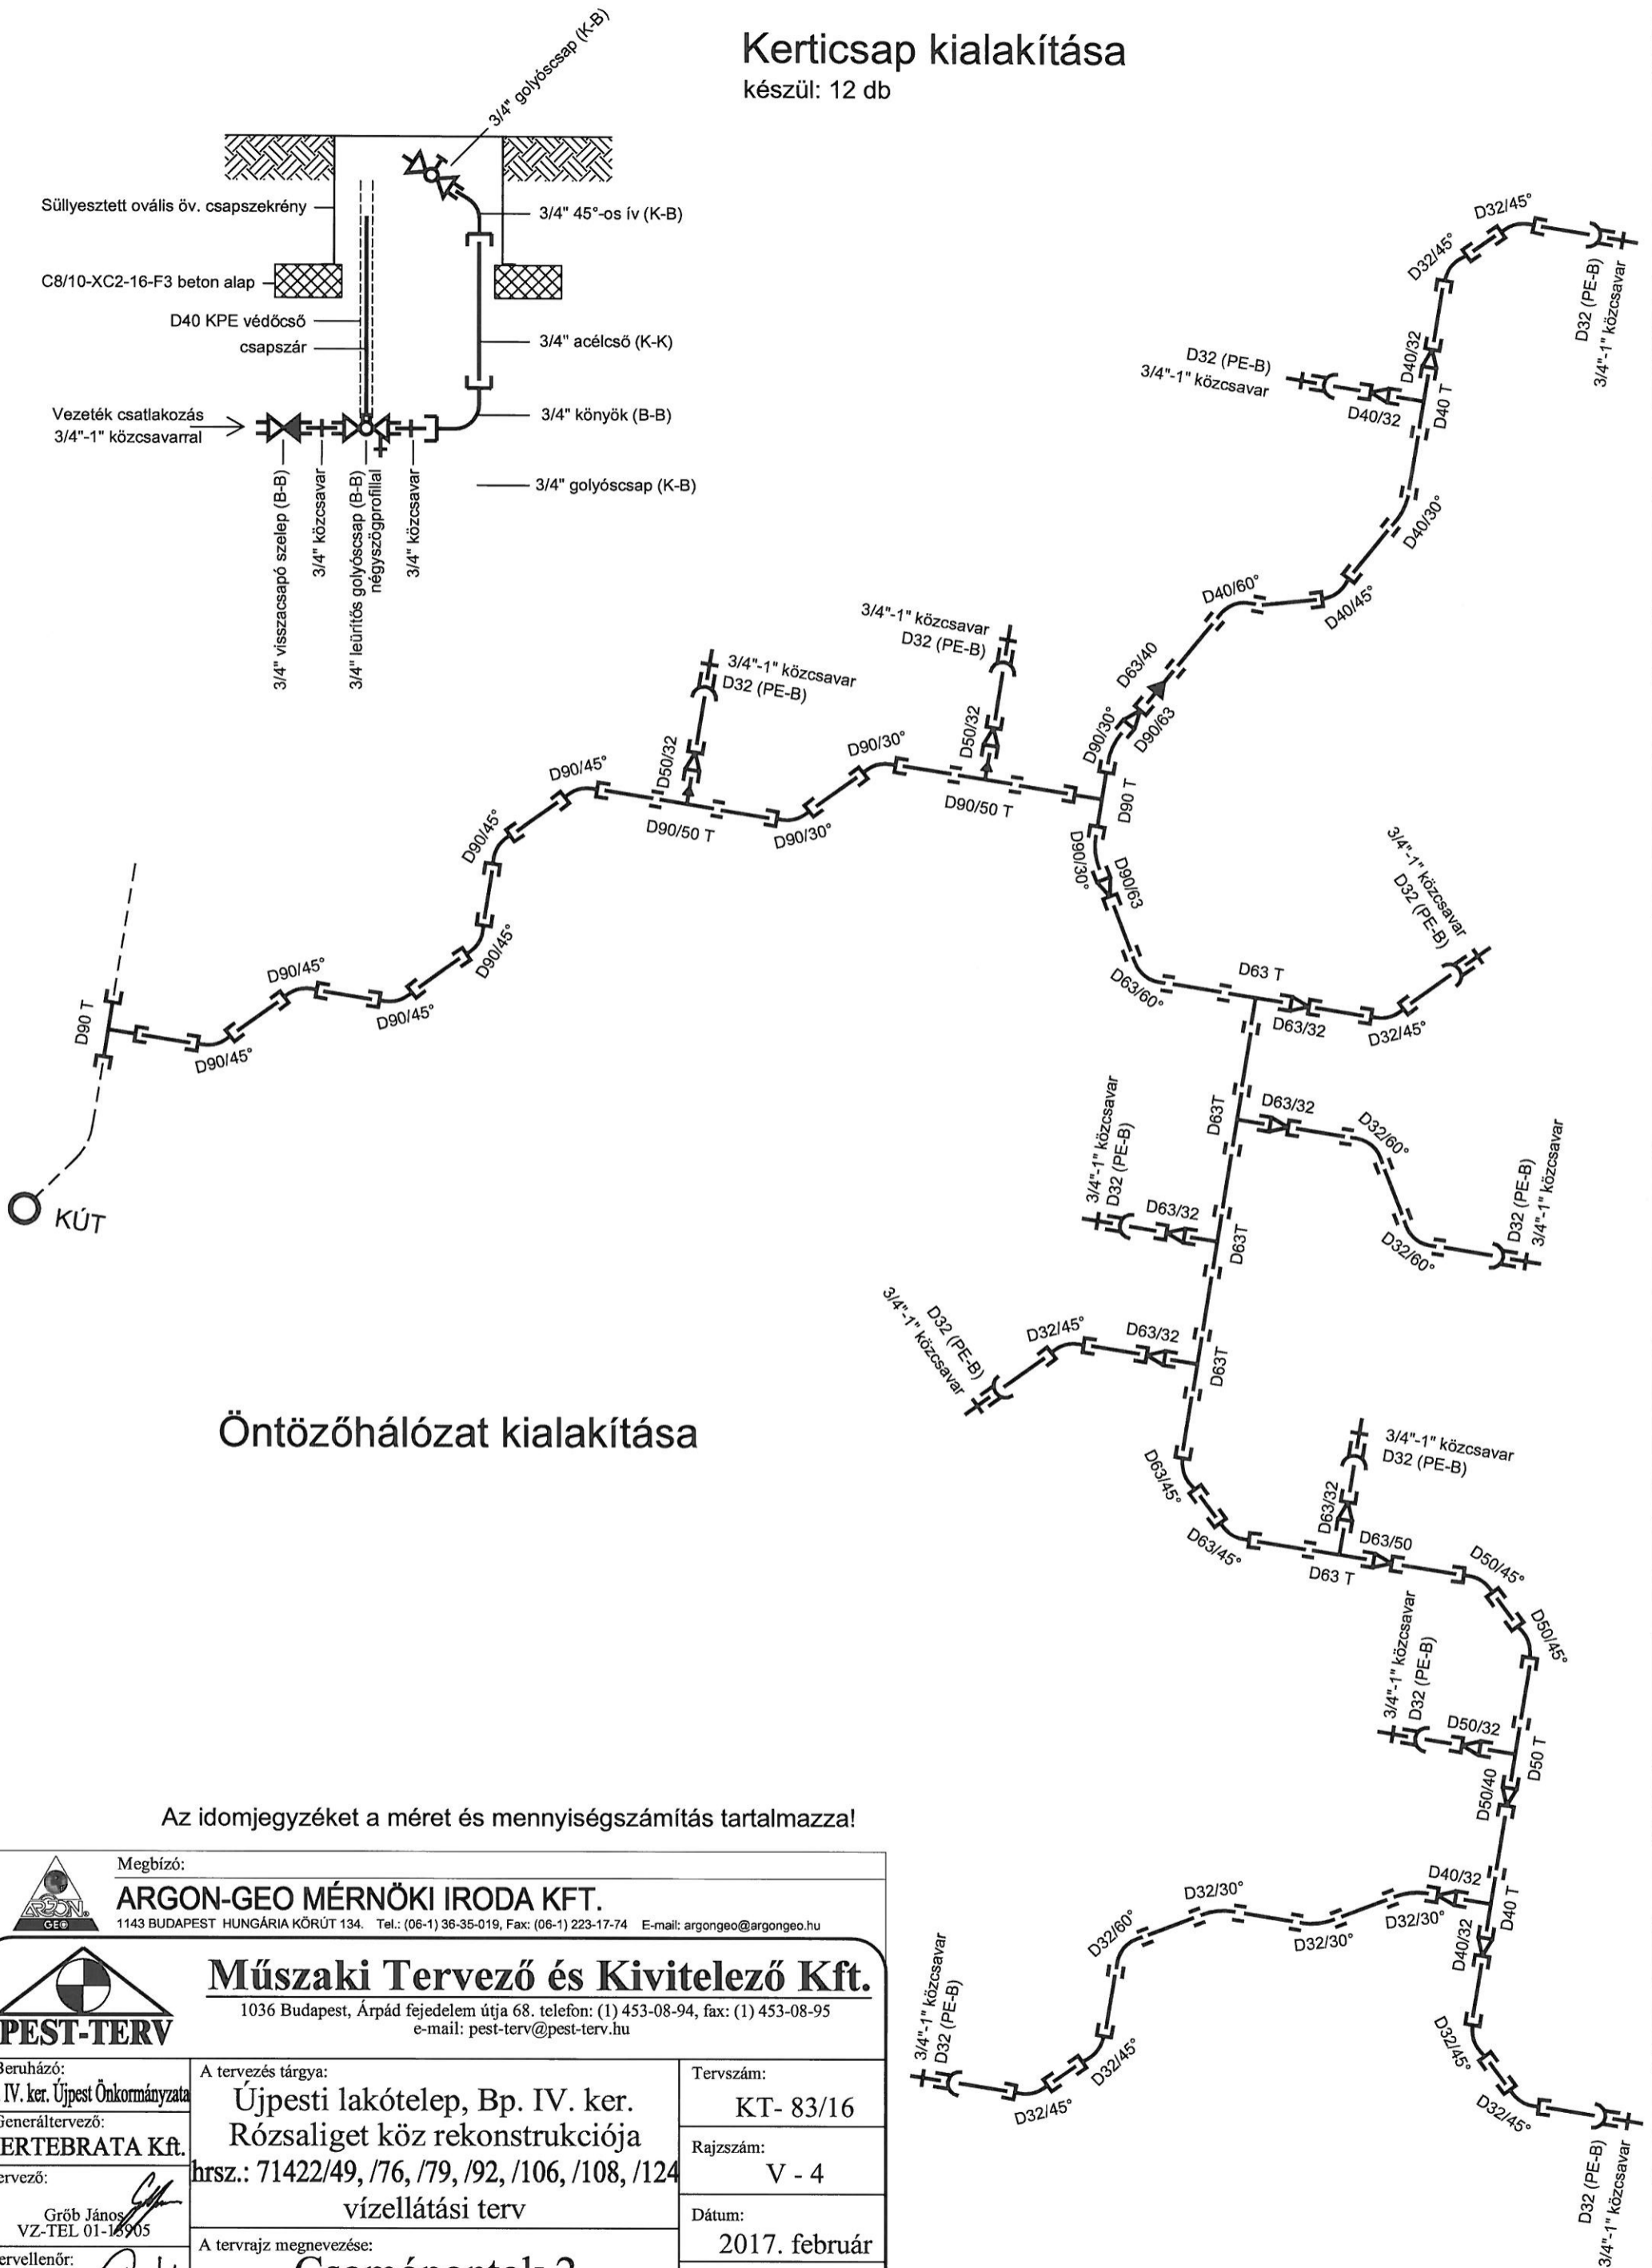

Öntözőhálózat kialakítása

Az idomjegyzéket a méret és mennyiségszámítás tartalmazza!



Megbízó:
ARGON-GEO MÉRNÖKI IRODA KFT.
 1143 BUDAPEST HUNGÁRIA KÖRÚT 134. Tel.: (06-1) 36-35-019, Fax: (06-1) 223-17-74 E-mail: argongeo@argongeo.hu



Műszaki Tervező és Kivitelező Kft.

1036 Budapest, Árpád fejedelem útja 68. telefon: (1) 453-08-94, fax: (1) 453-08-95
 e-mail: pest-terv@pest-terv.hu

Beruházó: Bp. IV. ker. Újpest Önkormányzata	A tervezés tárgya: Újpesti lakótelep, Bp. IV. ker. Rózsaliget köz rekonstrukciója hrsz.: 71422/49, /76, /79, /92, /106, /108, /124 vízellátási terv	Tervszám: KT- 83/16
Generáltervező: VERTEBRATA Kft.		Rajzszám: V - 4
Tervező: Gröb János VZ-TEL 01-18905		Dátum: 2017. február
Tervellenőr: Bogár Szabó László VZ-TEL 13-1613	A tervrajz megnevezése: Csomópontok 2. locsolóhálózat	Méretarány: L. n.

Jelen terv a Pest-Terv Kft. szellemi tulajdona, melynek védelmét jogszabály biztosítja.