I. DÉLI HOMLOKZAT

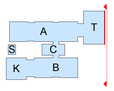

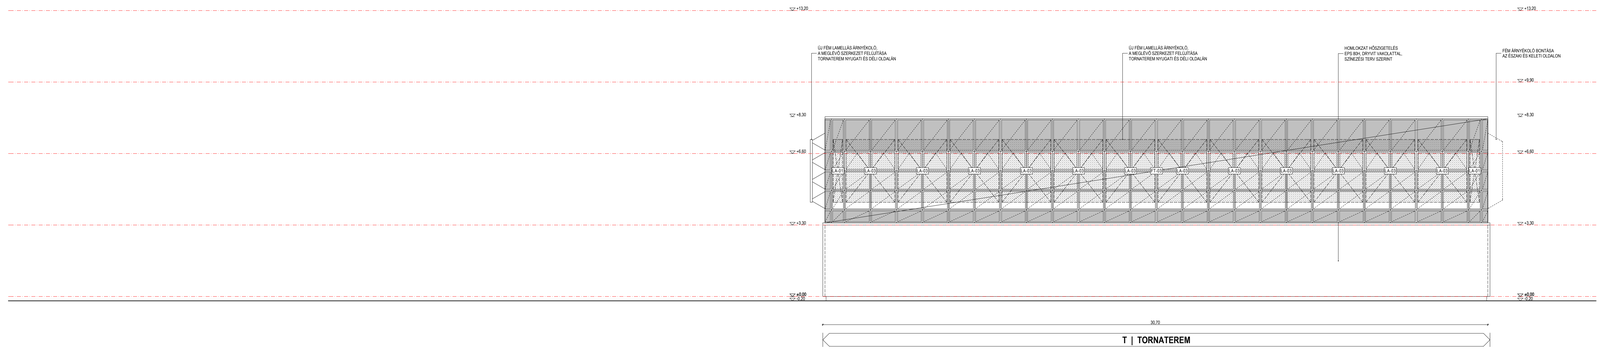
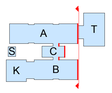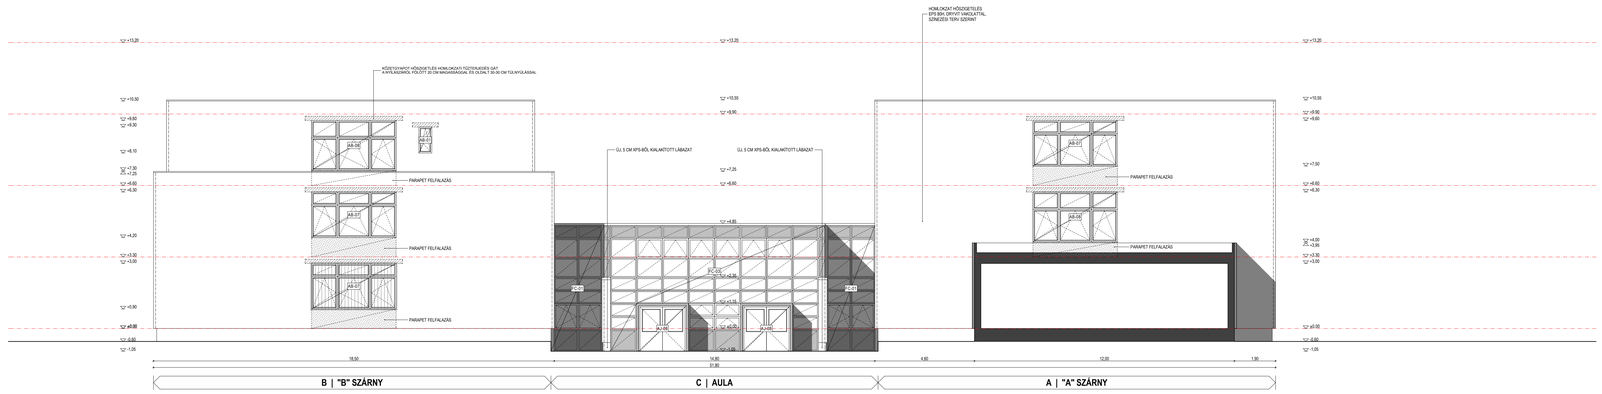
II. DÉLI HOMLOKZAT