

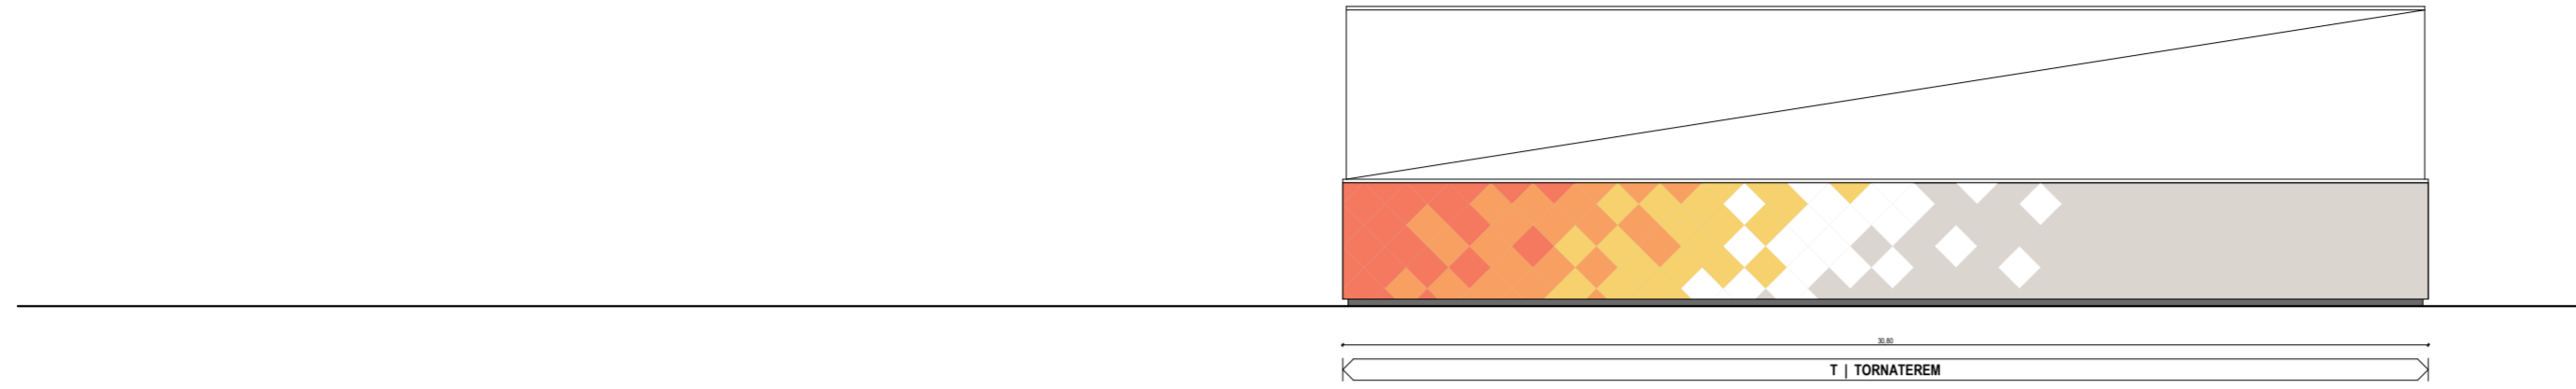
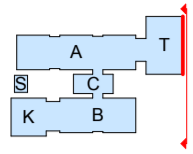




I. DÉLI HOMLOKZAT

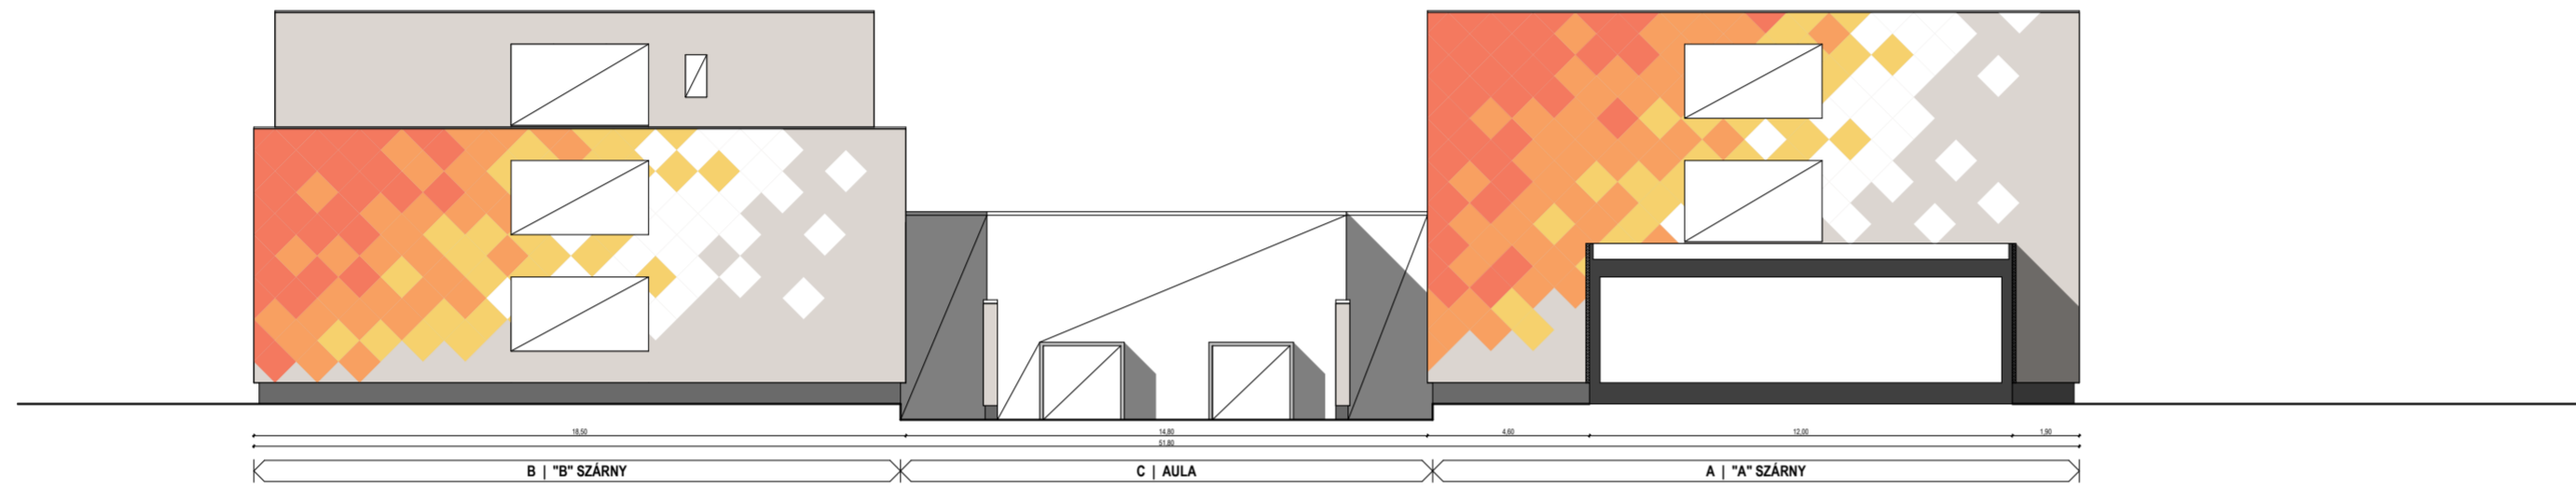


II. DÉLI HOMLOKZAT

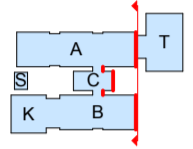

III. DÉLI HOMLOKZAT

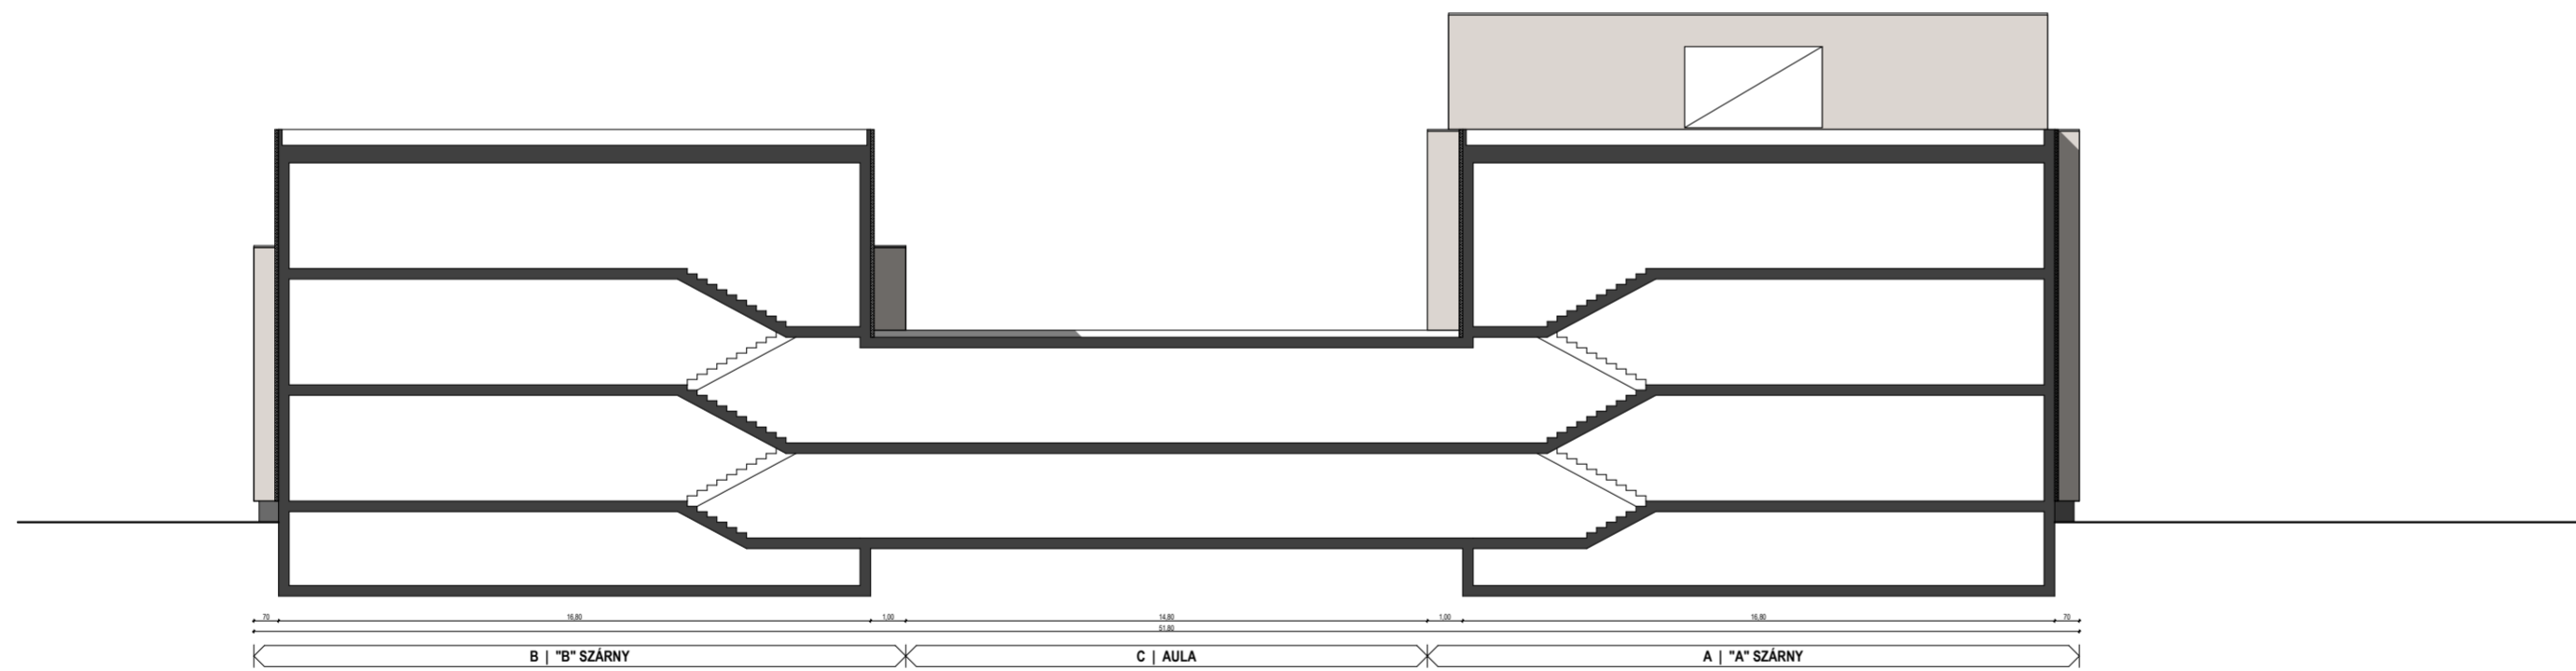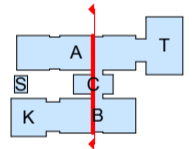

IV. DÉLI HOMLOKZAT

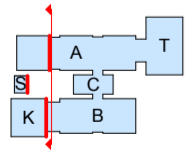

Jelen tervek szerzői jogvédelem alatt állnak, felhasználásuk csak a Szerző írásos engedélyével lehetséges.
Az írott méreteknek mindig elsőbbsége van a mért értékekkel szemben.
Több, azonos méretű számú nyílászáró / egyéb szerkezet esetében a végleges méretek eltérhetnek a beépítési hely függvényében. A nyílászárók méretei a becsült falnyílás méreteit jelentik.
A felmérés során feltárások, roncsolásos kutatások nem történtek semmilyen szerkezet esetében sem. A feltárás nélkül nem látható szerkezetek, rétegrétegek, anyagok, méretek becsléssel kerültek meghatározásra.
Bizonyos helyiségekbe és a tetőre nem sikerül bemenni, illetve kijutni, ezek jelölve vannak a terven.

JELMAGYARÁZAT

- ALAP | BAUMIT 0398 HBW64
- FEHÉR | BAUMIT 0019
- SÁRGA | BAUMIT 0053 HBW59
- NARANCS | BAUMIT 0472 HBW49
- SÖTÉT NARANCS | BAUMIT 0492 HBW30
- ANTRACIT LÁBAZAT | TERRANOVA RAL 7016

TERV
**ISKOLAÉPÜLET FELÚJÍTÁSÁNAK
TENDER TERVE**

RAJZ
SZÍNEZÉSI TERV

TERVLAP
ÁTTEKINTŐ | DÉLI HOM.

TERVSZÁM MÓDOSÍTÁS LÉPTÉK DÁTUM
A-1708/T /m00 M 1:200 2017.06.28.

ÉPÍTÉSI HELYSZÍN
**H-1042 BUDAPEST, ÁRPÁD ÚT 161-163.
HRSZ.: 71329/20**

ÉPÍTETŐ
**BUDAPEST FŐVÁROS IV. KERÜLET
ÚJPEST ÖNKORMÁNYZATA
H-1042 BUDAPEST, ISTVÁN ÚT 14.**

TERVEZŐ
**GREECOMAT KFT.
H-1132 BUDAPEST, VÁCI ÚT 60-62.
LEVÉLCÍM: 1037 BP. CSILLAGHEGYI ÚT 24.
greecomat.kft@gmail.com | +36 30 435 2435**

FELELŐS TERVEZŐ
**KABDEBŐ ZOLTÁN | É 01-6053
okl. építésztervező művész, építészmérnök**

SZ-03