I. KELETI HOMLOKZAT

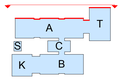

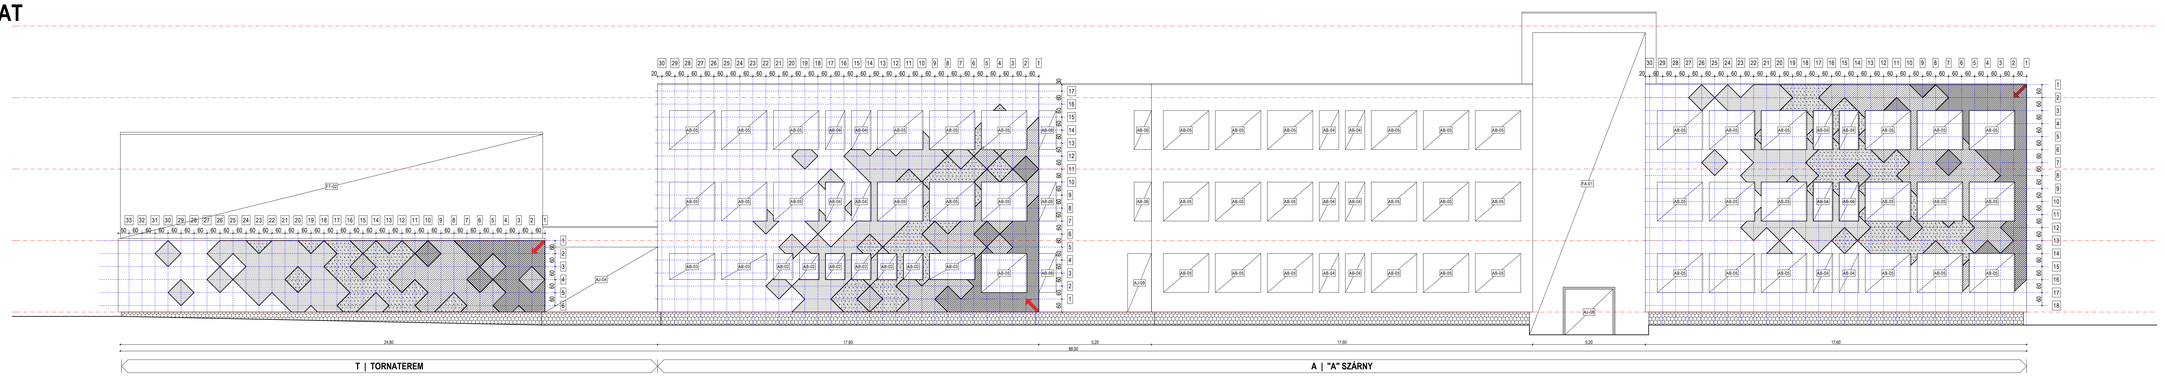

II. KELETI HOMLOKZAT

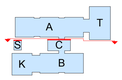

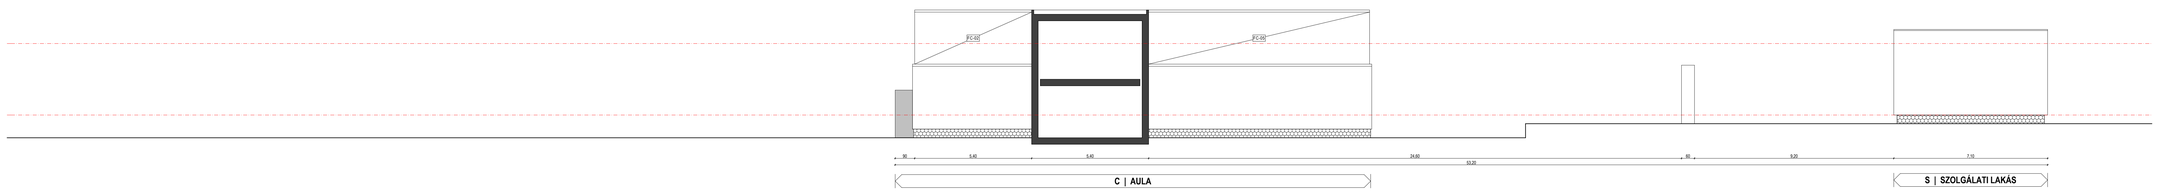

III. KELETI HOMLOKZAT

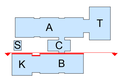

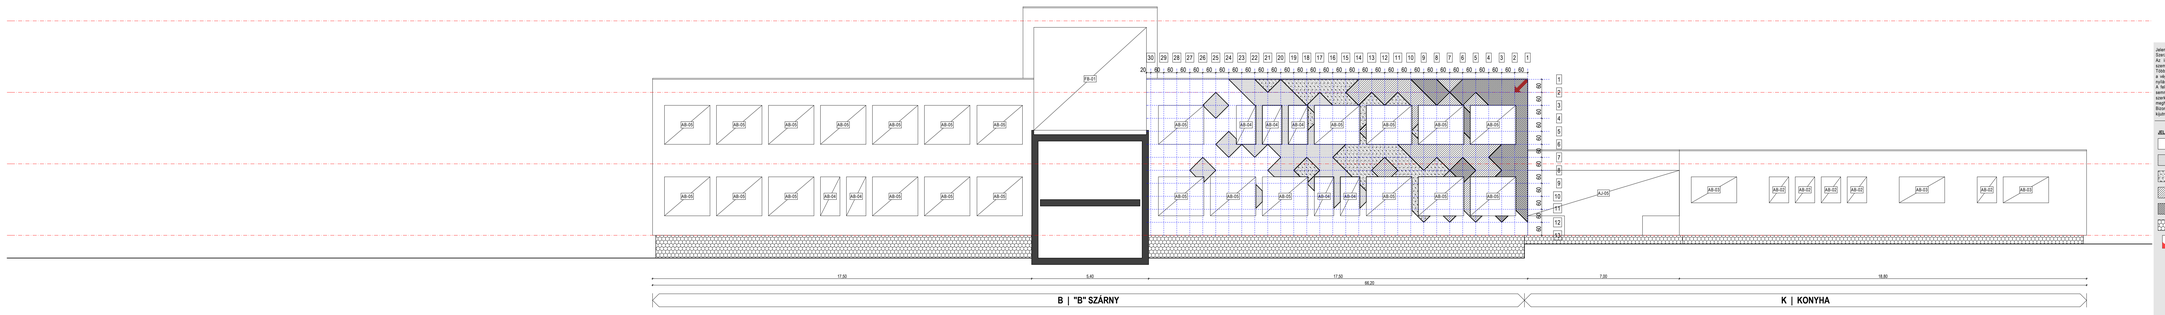

Jelen tervek szerzői jogvédelem alatt állnak, felhasználásuk csak a Szerző írásos engedélyével lehetséges.
A tervek méretesek, minség, stzítésnge van a mért értékekkel kivitelben.
Több, azonos méretű számú nyílászáró / egyéb szerkezet esetében a végleges méretek eltérhetnek a beépítés hely függvényében. A nyílászárók méretei a beszúrt falnyílás méretei jelentik.
Az építési engedélyes tervdokumentáció részeként nem tartalmaz semmilyen szerkezet esetében sem. A hőtávk nélkül nem állnak szerkezetek, rétegrendek, anyagok, mérnök becsükkel kerülhet kivitelezésre.
Bruttó hőszükségletre és a belőre nem alkotó bemenni, illetve kijöni, ezek jelölve vannak a terven.

JELMAGYARÁZAT

- ALAP | BAUMIT 0308 HBW64
- FEHÉR | BAUMIT 0019
- SÁRGA | BAUMIT 0053 HBW69
- NARANCS | BAUMIT 0472 HBW69
- SÖTÉT NARANCS | BAUMIT 0482 HBW30
- ANTRACIT LÁBAZAT | TERRANOVA RAL 7016
- 60x60 CM-ES RASZTER ORIGOJA ÉS IRÁNYA

TÉRV

ISKOLAÉPÜLET FELÚJÍTÁSÁNAK TENDER TERVE

RAJZ

SZÍNEZÉSI TERV

TERVLAP

KELETI HOMLOKZATOK

TERVSZÁM	MÉRETARÁNY	LÉPTÉK	DÁTUM
A-1708/T	/m00	M 1:100	2017.06.28.

ÉPÍTÉSI HELYSZÍN

H-1042 BUDAPEST, ÁRPÁD ÚT 161-163. HRSZ.: 71329/20

ÉPÍTTETŐ

BUDAPEST FŐVÁROS IV. KERÜLET ÚJPEST ÖNKORMÁNYZATA
H-1042 BUDAPEST, ISTVÁN UT 14.

TERVEZŐ

GREECOMAT KFT.
H-1132 BUDAPEST, VÁCI ÚT 60-62.
LEVÉLCÍM: 1037 BP. CSILLAGHEGY ÚT 24.
greecomat.kft@gmail.com | +36 30 435 2435
FELELŐS TERVEZŐ
KABDEBÓ ZOLTÁN | É 01-6053
okl. építészmérnök művész, építészmérnök

SZ-06