I. DÉLI HOMLOKZAT

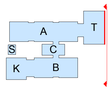

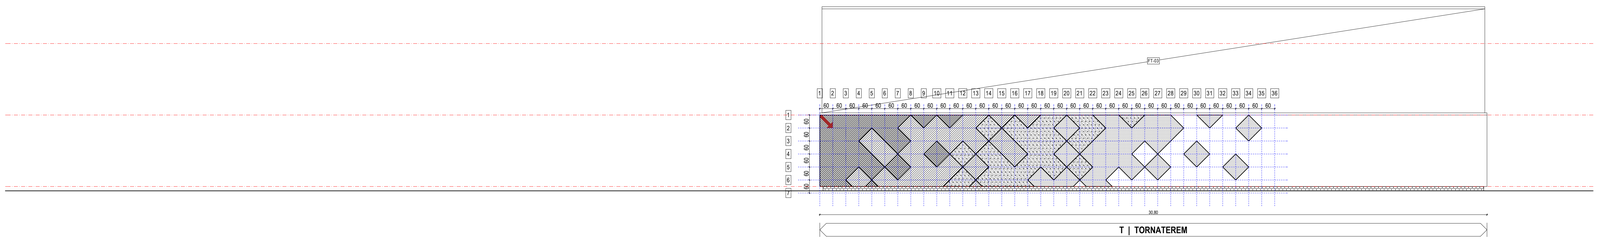

II. DÉLI HOMLOKZAT

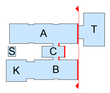

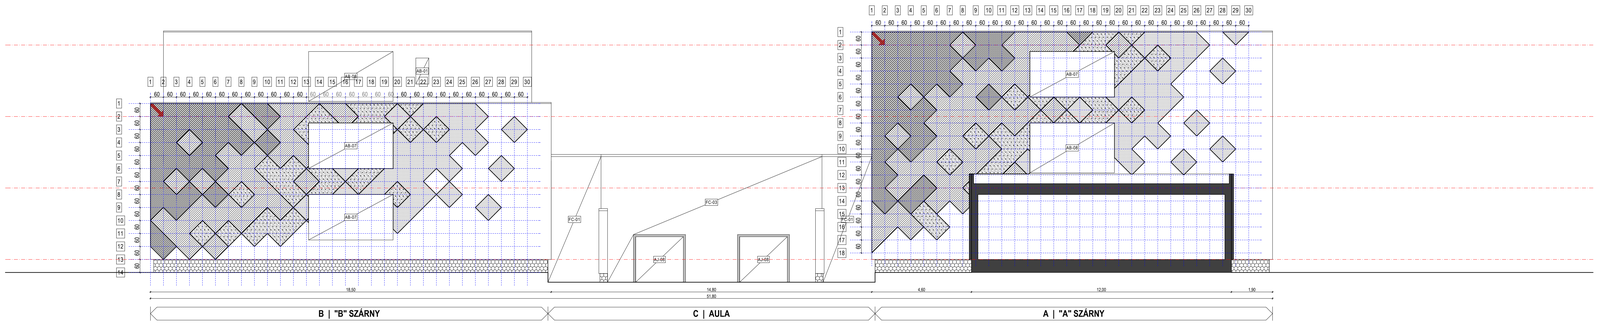

III. DÉLI HOMLOKZAT

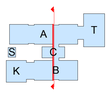

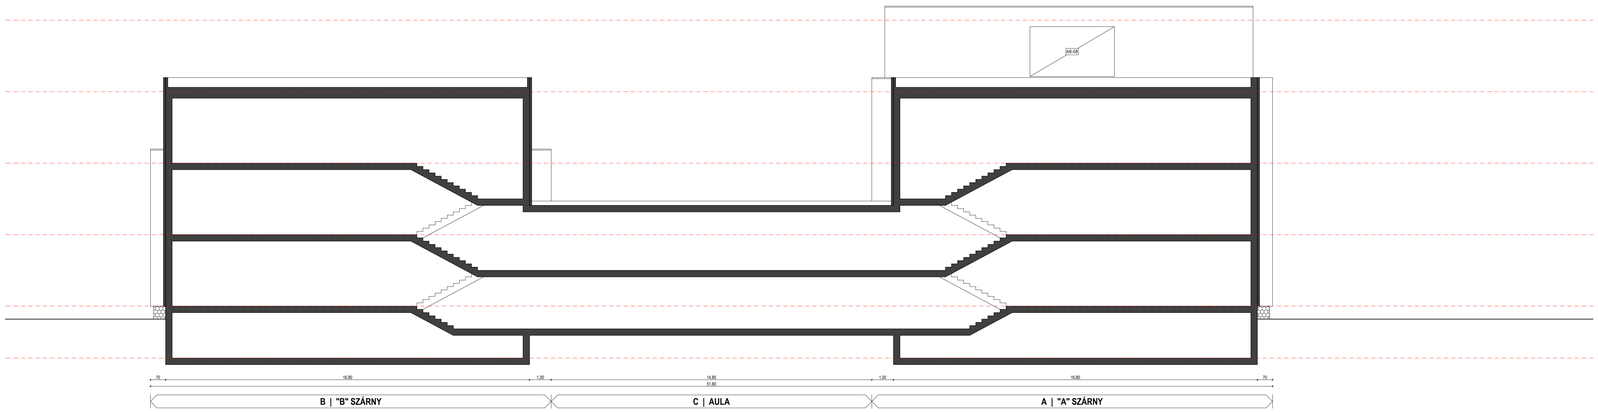

IV. DÉLI HOMLOKZAT

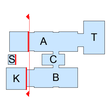

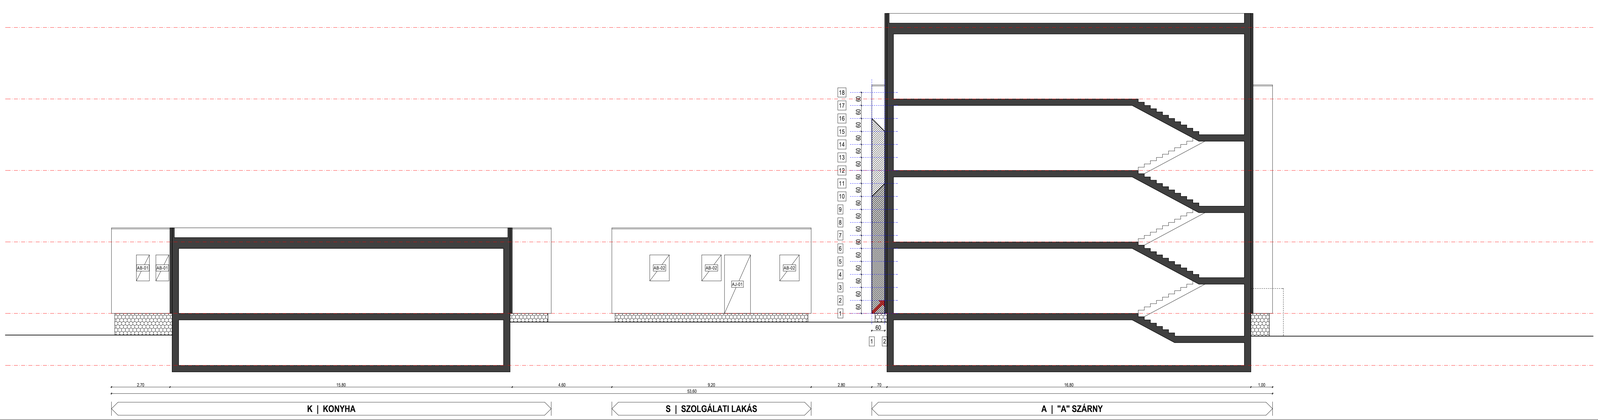

Jelen tervek szerzői jogvédelem alatt állnak, felhasználásuk csak a Szerző írásos engedélyével lehetséges.
Az épület méretesnek minősülő részeinek méretét a helyszínen kell ellenőrizni.
Több, azonos méretű számú nyílászáró / egyéb szerkezet esetében a végleges méretek ellenőrzése a beépítés helyén kötelező.
A nyílászárók méretei a beszúrt fényképek méretei pontosak.
A tervben szereplő anyagok, termékek, szerkezetek nem történnek semmilyen szerkezet esetében sem. A kötések nélkül nem lehetnek szerkezetek, rétegrendek, anyagok, méretek beosztásai kerülhetnek kialakításra.
Bármilyen hibás/kiegészítés és a tervben nem ábrázolt bemenni, illetve kijárni, ezek jelölve vannak a terven.

JELMAGYARÁZAT

- ALAP | BAUMIT 0268 HBW64
- FEHÉR | BAUMIT 0019
- SÁRGA | BAUMIT 0053 HBW69
- NARANCS | BAUMIT 0472 HBW69
- SÖTÉT NARANCS | BAUMIT 0482 HBW30
- ANTRACIT LÁBAZAT | TERRANOVA RAL 7016
- 60x60 CM-ES RASZTER ORIGOJA ÉS IRÁNYA

TÉMA
ISKOLAÉPÜLET FELÚJÍTÁSÁNAK TENDER TERVE

RAJZ
SZÍNEZÉSI TERV

TERVLAP
DÉLI HOMLOKZATOK

TERVSZÁM	MÓDOSÍTÁS	LÉPTÉK	DÁTUM
A-1708/T	/m00	M 1:100	2017.06.28.

ÉPÍTÉSI HELYSZÍN
H-1042 BUDAPEST, ÁRPÁD ÚT 161-163.
HRSZ.: 71329/20

ÉPÍTTETŐ
BUDAPEST FŐVÁROS IV. KERÜLET ÚJPEST ÖNKORMÁNYZATA
H-1042 BUDAPEST, ISTVÁN ÚT 14.

TERVEZŐ
GREECOMAT KFT.
H-1132 BUDAPEST, VÁCI ÚT 60-62.
LEVÉLCÍM: 1037 BP. CSILLAGHEGY ÚT 24.
greecomat.kft@gmail.com | +36 30 435 2435
FELELŐS TERVEZŐ
KABDEBÓ ZOLTÁN | É 01-6053
okl. építészmérnök építész, építészmérnök

SZ-07