I. NYUGATI HOMLOKZAT

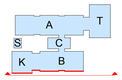

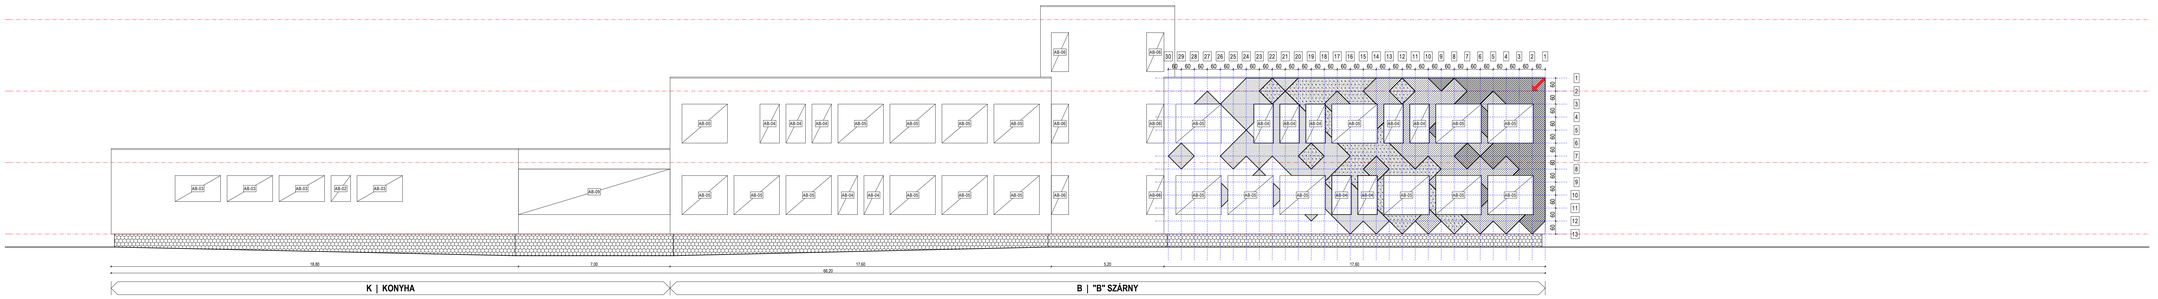

II. NYUGATI HOMLOKZAT

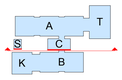

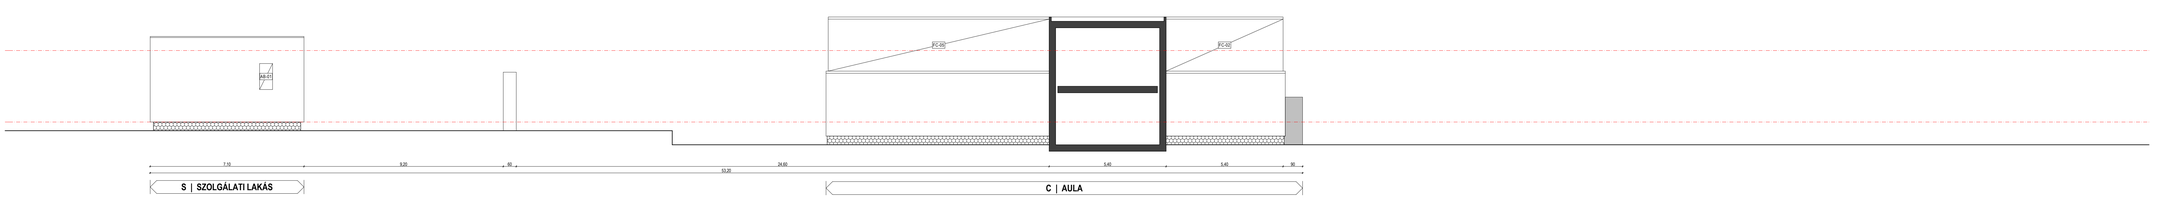

III. NYUGATI HOMLOKZAT

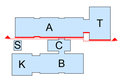

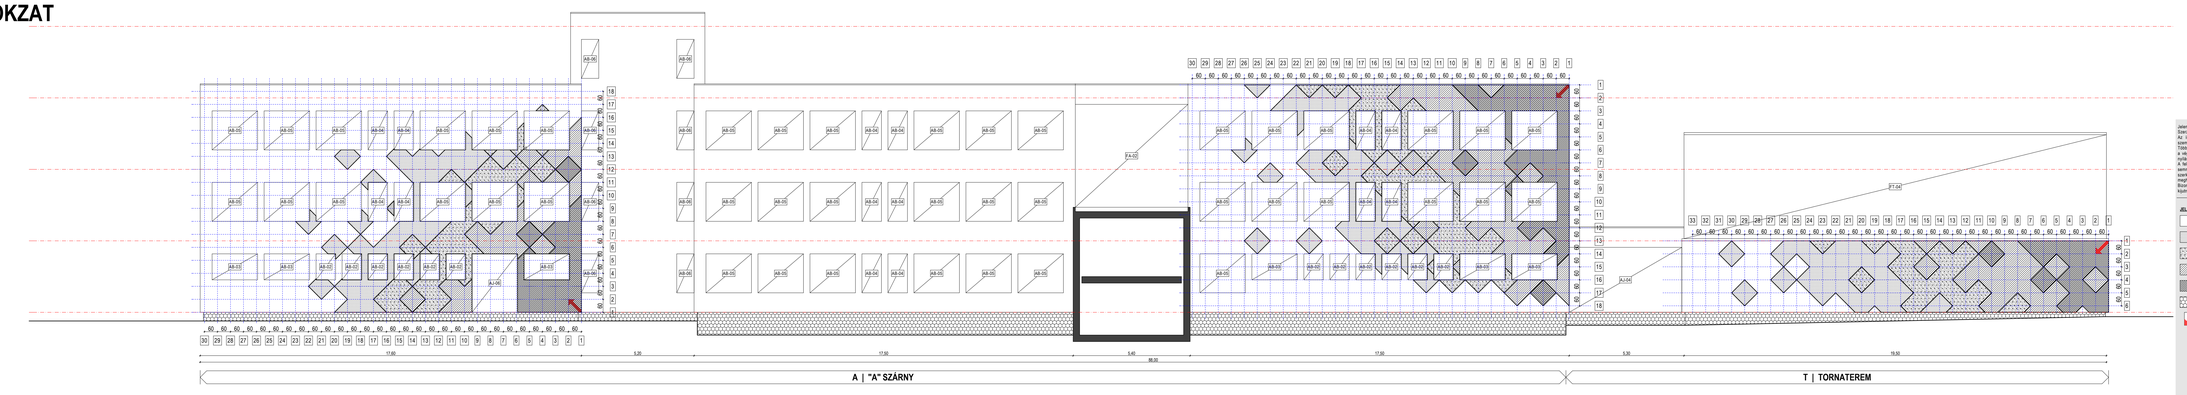

Jelen tervek szerzői jogvédelem alatt állnak, felhasználásuk csak a Szerző írásos engedélyével lehetséges.
A tervben méretesek, mindig elsődlegege van a méret értékekkel kiadottak.
Több, azonos méretű szárnyú nyílászáró / egyéb szerkezet esetében a végleges méretek eltérhetnek a beépítés hely függvényében. A nyílászárók méretei a beszúrt falnyílás méretei jelentik.
A tervben szereplő anyagok, termékek, szerkezetek nem tűrőnek semmilyen szerkezet esetében sem. A kötési, nélkül nem állnak szerkezetek, rétegrendek, anyagok, méretek beosztásai kerülhet módosításra.
Bruttó felületigadás és a telítve nem alkotó bemenni, illetve kijöni, ezek jelölve vannak a terven.

JELMAGYARÁZAT

- ALAP | BAUMIT 0308 HB#64
- FEHÉR | BAUMIT 0019
- SÁRGA | BAUMIT 0053 HB#69
- NARANCS | BAUMIT 0472 HB#69
- SÖTÉT NARANCS | BAUMIT 0482 HB#30
- ANTRACIT LÁBAZAT | TERRANOVA RAL 7016
- 60x60 CM-ES RASZTER ORIGOJA ÉS IRÁNYA

TERV
ISKOLAÉPÜLET FELÚJÍTÁSÁNAK TENDER TERVE

RAJZ
SZÍNEZÉSI TERV

TERVLAP
NYUGATI HOMLOKZATOK

TERVSZÁM	MÉRETARÁNY	LÉPTÉK	DÁTUM
A-170&T	2m00	M 1:100	2017.06.28.

ÉPÍTÉSI HELYSZÍN
H-1042 BUDAPEST, ÁRPÁD ÚT 161-163. HRSZ.: 71329/20

ÉPÍTTETŐ
BUDAPEST FŐVÁROS IV. KERÜLET ÚJPEST ÖNKORMÁNYZATA
H-1042 BUDAPEST, ISTVÁN ÚT 14.

TERVEZŐ
GREECOMAT KFT.
H-1132 BUDAPEST, VÁCI ÚT 60-62.
LEVÉLCÍM: 1037 BP. CSILLAGHEGY ÚT 24.
greecomat.kft@gmail.com | +36 30 435 2435
FELELŐS TERVEZŐ
KABDEBÓ ZOLTÁN | É 01-6053
okl. építészmérnök művész, építészmérnök

SZ-08