

ISKOLAÉPÜLET FELÚJÍTÁSÁNAK TENDER TERVE  
H-1042 BUDAPEST, ÁRPÁD ÚT 161-163. HRSZ.: 71329/20.

NYÍLÁSZÁRÓ KONSZIGNÁCIÓ  
FÜGGÖNYFALAK

ÉPÍTETŐ  
BUDAPEST FŐVÁROS IV. KERÜLET  
ÚJPEST ÖNKORMÁNYZATA  
H-1042 Budapest, István út 14.


TERVEZŐ  
GREECOMAT Kft.  
H-1132 Budapest, Váci út 60-62.  
Levélcím: 1037 Budapest, Csillaghegyi út 25  
greecomat.kft@gmail.com | +36 30 435 2435

FELELŐS TERVEZŐ  
Kabdebó Zoltán | É 01-6053  
okl. építésztervező művész,  
építészmérnök

DÁTUM  
2017.06.28.

**ELFORGATOTT JELLEGRAJZ! M 1:50**

Helyszín: <b>ISKOLAÉPÜLET FELÚJÍTÁSÁNAK TENDER TERVE</b>		GREECOMAT KFT. H-1132 BUDAPEST, VÁCI ÚT 60-62. LEVÉLCÍM: 1037 BP. CSILLAGHEGYI ÚT 24. greecomat.kft@gmail.com   +36 30 435 2435
H-1042 Budapest, Árpád út 161-163. HRSZ.: 71329/20		FÜGGÖNYFAL KONSZIGNÁCIÓ
1. Megnevezés: Gyártmány, típus:	Alumínium függönyfal SCHÜCO FW 50+	Jel: <b>FA-01</b>
2. Helye:	A épület, lépcsőház, keleti oldal	Névleges méret: PM: <b>540x1395</b> <b>0</b>
3. Tok: anyag, gyártm, típus, felület:	SCHÜCO FW 50+ típus szerint, hőhidmentes porszórt felület, RAL 7016	A méretek a helyszínen ellenőrizendők! Gyártás megkezdése csak helyszíni felmérés után! Szerkezeti feltárás nem történt, így a fődém szerkezetek és rétegrendek ismeretlenek. A méréssel és szemrevételezéssel meg nem állapítható anyagokra és szerkezetekre vonatkozó adatok feltételezésen alapulnak. A pontos nyílásméret megállapítása további, roncsolásos vizsgálattal állapítható csak meg.
4. Szárm: anyag, gyártm, típus, felület:	SCHÜCO FW 50+ típus szerint, hőhidmentes porszórt felület, RAL 7016	
5. Falszerkezet: anyag, burkolat:	30 cm vasbeton szendvicspanel, 10 cm homlokzati hőszigeteléssel	
6. Beépítési mód:		
7. Párkány, könyöklő		
8. Akusztikai követelmény:	33 dB	
9. Műszaki követelmény:	$U_w=1,5 \text{ W/m}^2\text{K}$	
10. Üvegezés: Betétezés:	4-16-4 LOW-E, $U_g=1,0 \text{ W/m}^2\text{K}$ , pihenőknél biztonsági üveggel 50mm vastag, hőszigetelő betét, RAL 7016 felülettel	
11. Vasalat: pánt: zár: kilincs: küszöb, vízvető:	SCHÜCO gyári típus SCHÜCO gyári típus	
12. Kiegészítők:	terven jelölt üvegtáblákon savmárt fóliázás	
13. Nyitásmód:	bukó, fix	Épület: Darabszám: balos jobbos egyéb össz.: A szárny B szárny C aula K konyha T tornater. S szolg.lak. Összesen:
14. Megjegyzés:	osztás kialakítása a meglévővel megegyező módon	

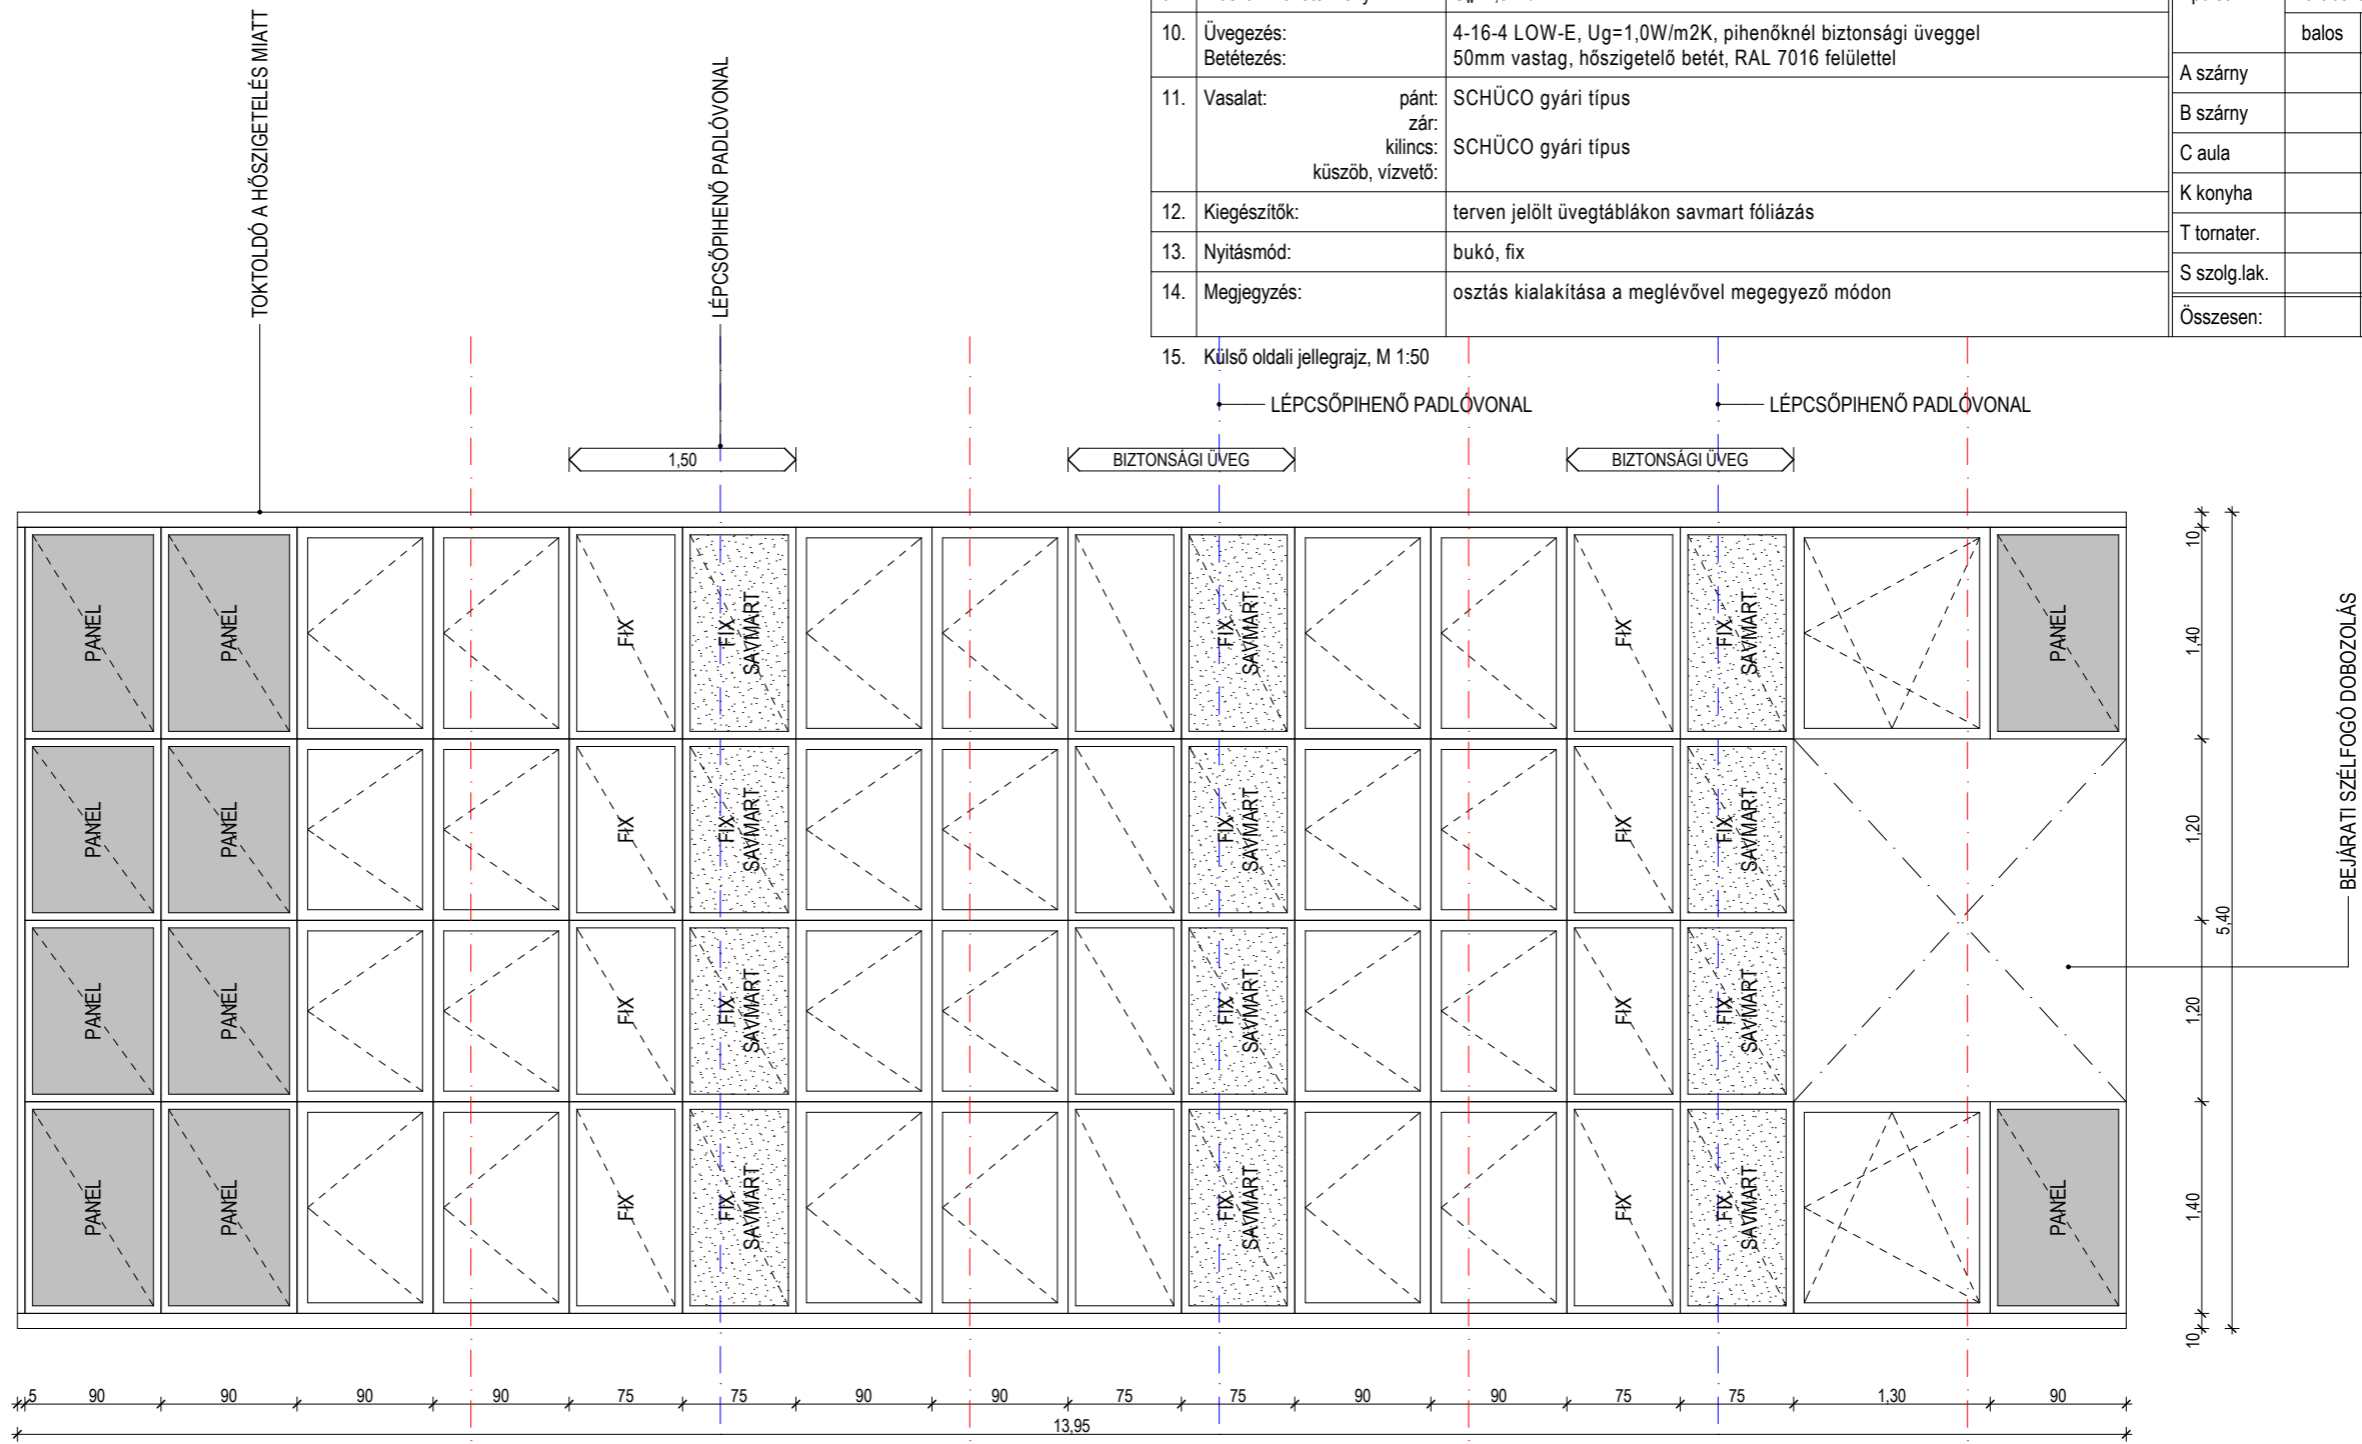

Méretek bontás után pontosítandók!

Helyszín:

## ISKOLAÉPÜLET FELÚJÍTÁSÁNAK TENDER TERVE

H-1042 Budapest, Árpád út 161-163. HRSZ.: 71329/20

FÜGGÖNYFAL KONSZIGNÁCIÓ

GREECOMAT KFT.

H-1132 BUDAPEST, VÁCI ÚT 60-62.

LEVÉLCÍM: 1037 BP. CSILLAGHEGYI ÚT 24.

greecomat.kft@gmail.com | +36 30 435 2435

1.	Megnevezés: Gyártmány, típus:	Alumínium függönyfal SCHÜCO FW 50+
2.	Helye:	A épület, lépcsőház, nyugati oldal
3.	Tok: anyag, gyártm, típus, felület:	SCHÜCO FW 50+ típus szerint, hőhidmentes porszórt felület, RAL 7016
4.	Szám: anyag, gyártm, típus, felület:	SCHÜCO FW 50+ típus szerint, hőhidmentes porszórt felület, RAL 7016
5.	Falszerkezet: anyag, burkolat:	30 cm vasbeton szendvicspanel, 10 cm homlokzati hőszigeteléssel
6.	Beépítési mód:	
7.	Párkány, könyöklő	
8.	Akustikai követelmény:	33 dB
9.	Műszaki követelmény:	$U_w=1,5 \text{ W/m}^2\text{K}$
10.	Üvegezés: Betétezés:	4-16-4 LOW-E, $U_g=1,0 \text{ W/m}^2\text{K}$ , pihenőknél biztonsági üveggel 50mm vastag, hőszigetelő betét, RAL 7016 felülettel
11.	Vasalat: pánt: zár: kilincs: kűszöb, vízvető:	SCHÜCO gyári típus SCHÜCO gyári típus
12.	Kiegészítők:	
13.	Nyitásmód:	bukó, fix
14.	Megjegyzés:	osztás kialakítása a meglévővel megegyező módon

Jel:

FA-02

Névleges méret:

540x525

PM:

0

A méretek a helyszínen ellenőrizendők! Gyártás megkezdése csak helyszíni felmérés után! Szerkezeti feltárás nem történt, így a fődém szerkezetek és rétegrendek ismeretlenek. A méréssel és szemrevételezéssel meg nem állapítható anyagokra és szerkezetekre vonatkozó adatok feltételezésen alapulnak. A pontos nyílásméret megállapítása további, roncsolásos vizsgálattal állapítható csak meg.


Közterület felé eső, földszinti ablakok előtt vagyongvédelmi rács készül, lakatos konzignáció és homlokzati terv szerint!

Épület:

Darabszám:

	balos	jobbos	egyéb	össz.:
A szárny			1	1
B szárny				
C aula				
K konyha				
T tomater.				
S szolg.lak.				
Összesen:			1	1

15. Külső oldali jellegrajz, M 1:50

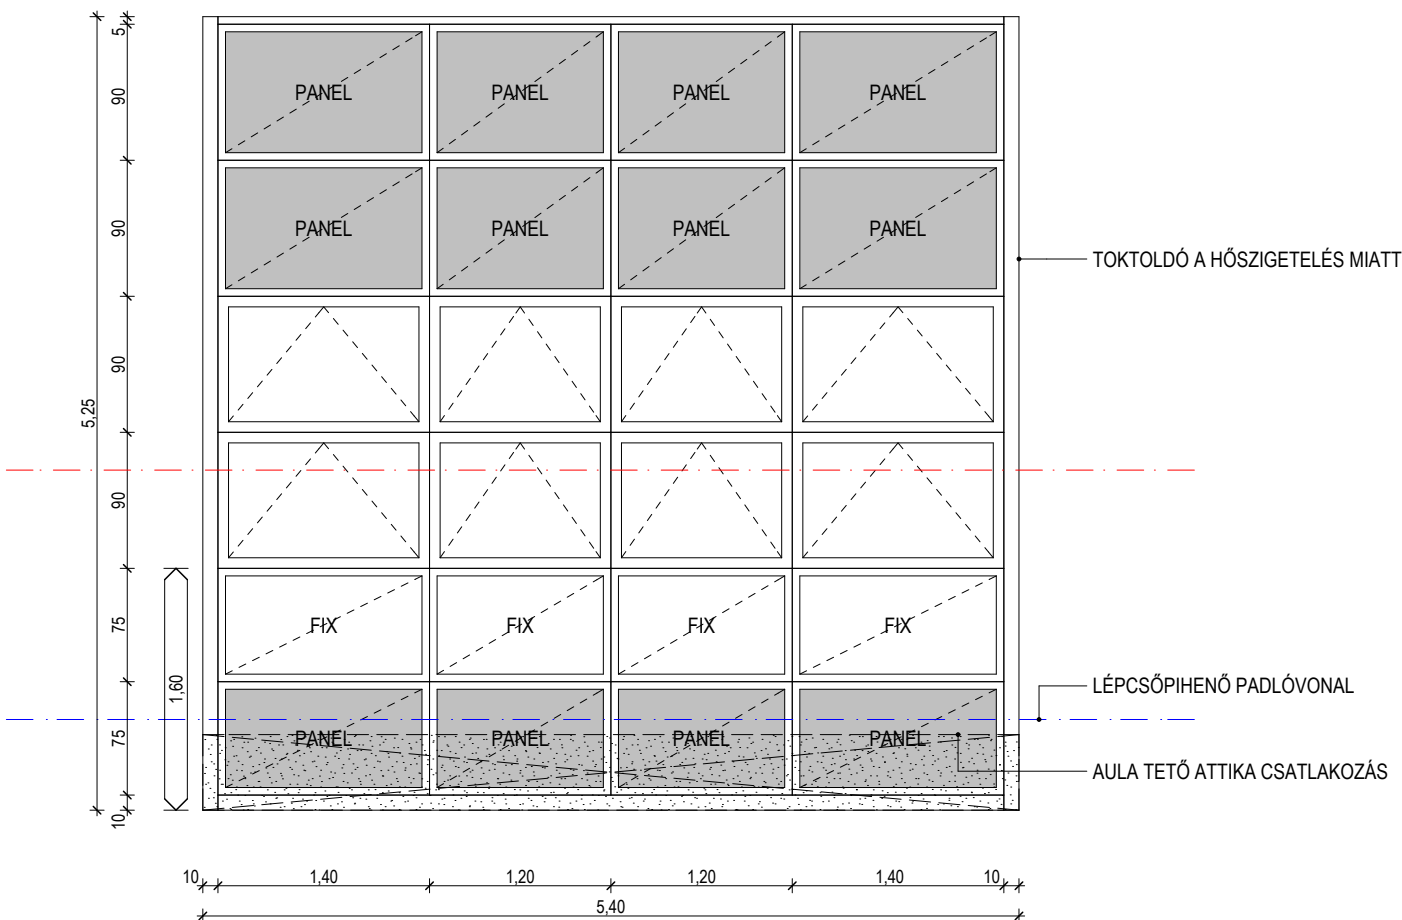

Méretek bontás után pontosítandók!

Helyszín:

## ISKOLAÉPÜLET FELÚJÍTÁSÁNAK TENDER TERVE

H-1042 Budapest, Árpád út 161-163. HRSZ.: 71329/20

FÜGGÖNYFAL KONSZIGNÁCIÓ

GREECOMAT KFT.

H-1132 BUDAPEST, VÁCI ÚT 60-62.  
LEVÉLCÍM: 1037 BP. CSILLAGHEGYI ÚT 24.  
greecomat.kft@gmail.com | +36 30 435 2435

1.	Megnevezés: Gyártmány, típus:	Alumínium függönyfal SCHÜCO FW 50+
2.	Helye:	B épület, lépcsőház, keleti oldal
3.	Tok: anyag, gyártm, típus, felület:	SCHÜCO FW 50+ típus szerint, hőhidmentes porszórt felület, RAL 7016
4.	Szám: anyag, gyártm, típus, felület:	SCHÜCO FW 50+ típus szerint, hőhidmentes porszórt felület, RAL 7016
5.	Falszerkezet: anyag, burkolat:	30 cm vasbeton szendvicspanel, 10 cm homlokzati hőszigeteléssel
6.	Beépítési mód:	
7.	Párkány, könyöklő	
8.	Akustikai követelmény:	33 dB
9.	Műszaki követelmény:	$U_w=1,5 \text{ W/m}^2\text{K}$
10.	Üvegezés: Betétezés:	4-16-4 LOW-E, $U_g=1,0 \text{ W/m}^2\text{K}$ , pihenőknél biztonsági üveggel 50mm vastag, hőszigetelő betét, RAL 7016 felülettel
11.	Vasalat: pánt: zár: kilincs: kűszöb, vízvető:	SCHÜCO gyári típus SCHÜCO gyári típus
12.	Kiegészítők:	
13.	Nyitásmód:	bukó, fix
14.	Megjegyzés:	osztás kialakítása a meglévővel megegyező módon

Jel:

FB-01

Névleges méret:

540x525

PM:

0

A méretek a helyszínen ellenőrizendők! Gyártás megkezdése csak helyszíni felmérés után! Szerkezeti feltárás nem történt, így a fődém szerkezetek és rétegrendek ismeretlenek. A méréssel és szemrevételezéssel meg nem állapítható anyagokra és szerkezetekre vonatkozó adatok feltételezésen alapulnak. A pontos nyílásméret megállapítása további, roncsolásos vizsgálattal állapítható csak meg.


Közterület felé eső, földszinti ablakok előtt vagyonvédelmi rács készül, lakatos konzignáció és homlokzati terv szerint!

Épület:

Darabszám:

	balos	jobbos	egyéb	össz.:
A szárny				
B szárny			1	1
C aula				
K konyha				
T tomater.				
S szolg.lak.				
Összesen:			1	1

15. Külső oldali jellegrajz, M 1:50

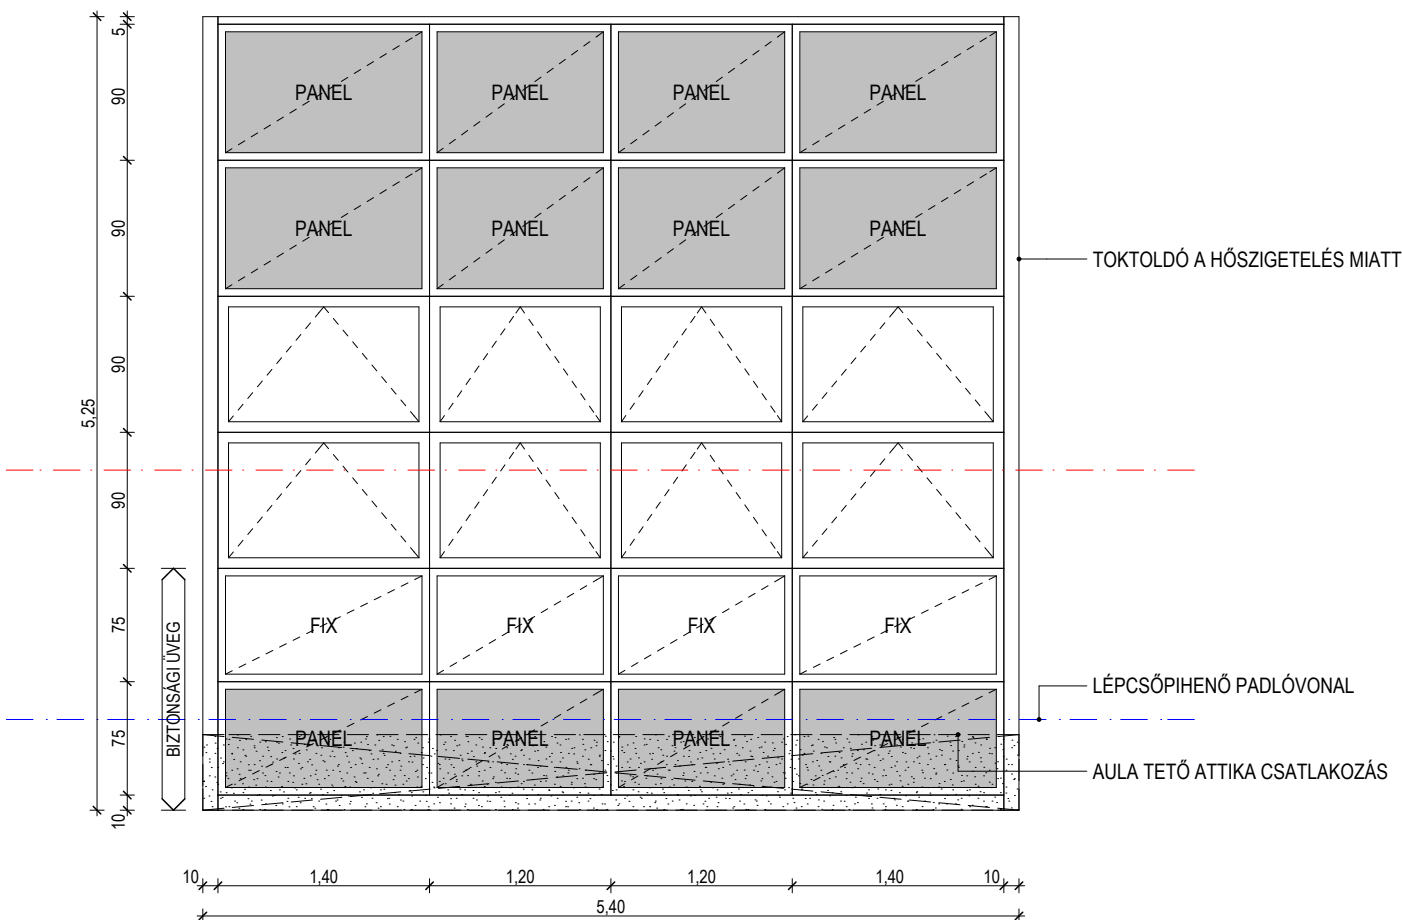

Méretek bontás után pontosítandók!

Helyszín:

# ISKOLAÉPÜLET FELÚJÍTÁSÁNAK TENDER TERVE

H-1042 Budapest, Árpád út 161-163. HRSZ.: 71329/20

FÜGGÖNYFAL KONSZIGNÁCIÓ

**GREECOMAT KFT.**

H-1132 BUDAPEST, VÁCI ÚT 60-62.  
LEVÉLCÍM: 1037 BP. CSILLAGHEGYI ÚT 24.  
grecocomat.kft@gmail.com | +36 30 435 2435

1.	Megnevezés: Gyártmány, típus:	Alumínium függönyfal SCHÜCO FW 50+
2.	Helye:	C Aula, déli homlokzaton, nyaktagokban
3.	Tok: anyag, gyártm, típus, felület:	SCHÜCO FW 50+ típus szerint, hőhidmentes porszórt felület, RAL 7016
4.	Szárny: anyag, gyártm, típus, felület:	SCHÜCO FW 50+ típus szerint, hőhidmentes porszórt felület, RAL 7016
5.	Falszerkezet: anyag, burkolat:	30 cm vasbeton szendvicspanel, 10 cm homlokzati hőszigeteléssel
6.	Beépítési mód:	
7.	Párkány, könyöklő	
8.	Akustikai követelmény:	33 dB
9.	Műszaki követelmény:	$U_w=1,5 \text{ W/m}^2\text{K}$
10.	Üvegezés: Betétezés:	4-16-4 LOW-E, $U_g=1,0 \text{ W/m}^2\text{K}$ 50mm vastag, hőszigetelő betét, RAL 7016 felülettel
11.	Vasalat: pánt: zár: kilincs: küszöb, vízvető:	SCHÜCO gyári típus SCHÜCO gyári típus
12.	Kiegészítők:	
13.	Nyitásmód:	bukó/hyíló, fix
14.	Megjegyzés:	osztás kialakítása a meglévővel megegyező módon sarkosan kapcsolódó függönyfal: FC-02, eltérő oldalon (ld. homlokzat)

Jel:

# FC-01

Névleges méret:

**240x580**

PM:

**0**

A méretek a helyszínen ellenőrizendők! Gyártás megkezdése csak helyszíni felmérés után! Szerkezeti feltárás nem történt, így a fődém szerkezetek és rétegrendek ismeretlenek. A méréssel és szemrevételezéssel meg nem állapítható anyagokra és szerkezetekre vonatkozó adatok feltételezésen alapulnak. A pontos nyílásméret megállapítása további, roncsolásos vizsgálattal állapítható csak meg.


Közterület felé eső, földszinti ablakok előtt vagyoni védelmi rács készül, lakatos konzignáció és homlokzati terv szerint!

Épület:

Darabszám:

	balos	jobbos	egyéb	össz.:
A szárny				
B szárny				
C aula			2	2
K konyha				
T tomater.				
S szolg.lak.				
Összesen:			2	2

15. Külső oldali jellegrajz, M 1:50

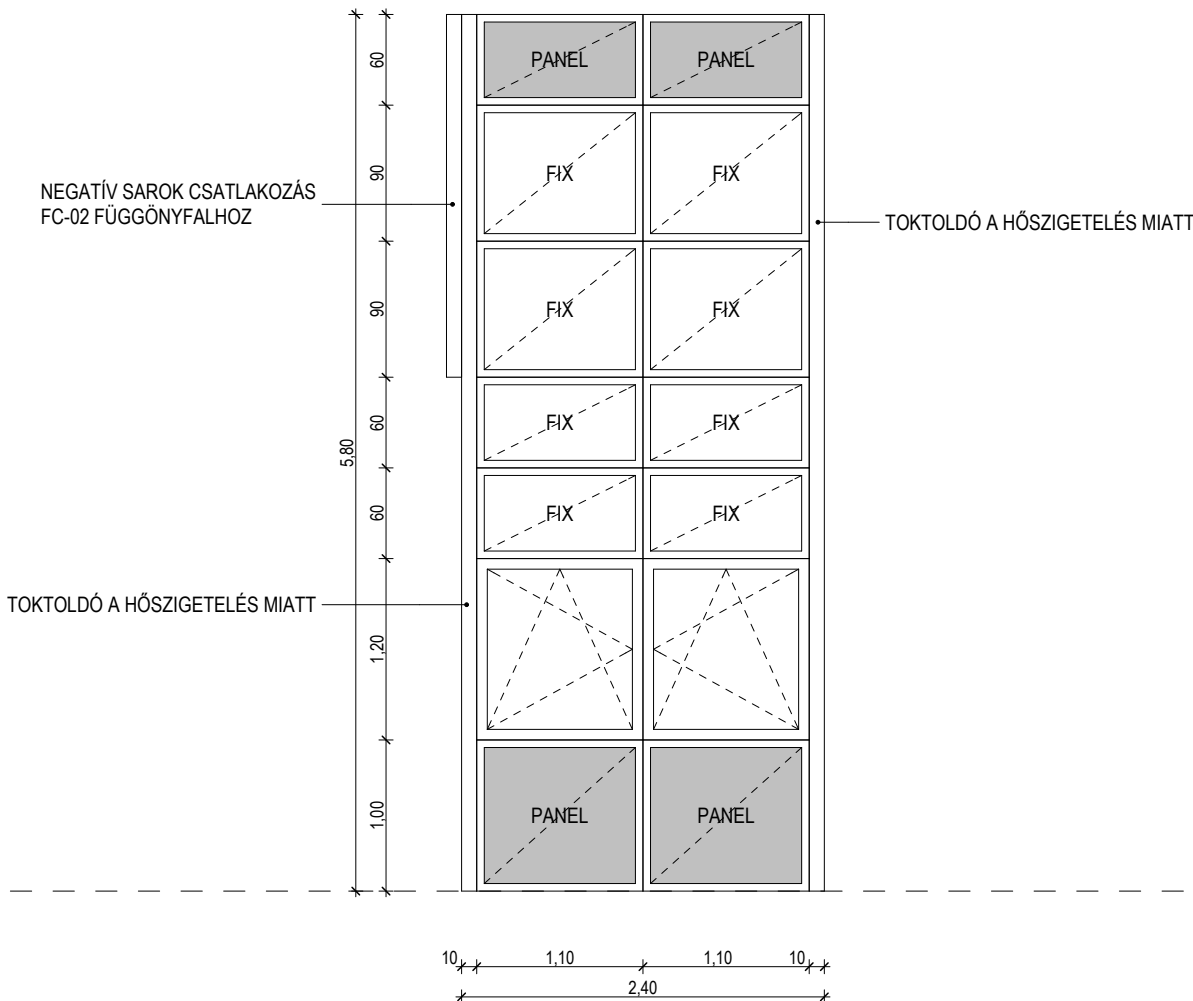

Méretek bontás után pontosítandók!

Helyszín:

## ISKOLAÉPÜLET FELÚJÍTÁSÁNAK TENDER TERVE

H-1042 Budapest, Árpád út 161-163. HRSZ.: 71329/20

FÜGGÖNYFAL KONSZIGNÁCIÓ

GREECOMAT KFT.

H-1132 BUDAPEST, VÁCI ÚT 60-62.

LEVÉLCÍM: 1037 BP. CSILLAGHEGYI ÚT 24.

grecocomat.kft@gmail.com | +36 30 435 2435

1.	Megnevezés: Gyártmány, típus:	Alumínium függönyfal SCHÜCO FW 50+
2.	Helye:	C Aula
3.	Tok: anyag, gyártm, típus, felület:	SCHÜCO FW 50+ típus szerint, hőhidmentes porszórt felület, RAL 7016
4.	Szárny: anyag, gyártm, típus, felület:	SCHÜCO FW 50+ típus szerint, hőhidmentes porszórt felület, RAL 7016
5.	Falszerkezet: anyag, burkolat:	30 cm vasbeton szendvicspanel, 10 cm homlokzati hőszigeteléssel
6.	Beépítési mód:	
7.	Párkány, könyöklő	15 cm fémlemez párkány, teljes szélességben, RAL 7016
8.	Akustikai követelmény:	33 dB
9.	Műszaki követelmény:	$U_w=1,5 \text{ W/m}^2\text{K}$
10.	Üvegezés: Betétezés:	4-16-4 LOW-E, $U_g=1,0 \text{ W/m}^2\text{K}$ 50mm vastag, hőszigetelő betét, RAL 7016 felülettel
11.	Vasalat: pánt: zár: kilincs: küszöb, vízvető:	SCHÜCO gyári típus SCHÜCO gyári típus
12.	Kiegészítők:	
13.	Nyitásmód:	fix
14.	Megjegyzés:	osztás kialakítása a meglévővel megegyező módon sarkosan kapcsolódó függönyfalak: FC-01 és FC-03, eltérő oldalon (ld. homlokzat)

Jel:

FC-02

Névleges méret:

540x240

PM:

340

A méretek a helyszínen ellenőrizendők! Gyártás megkezdése csak helyszíni felmérés után! Szerkezeti feltárás nem történt, így a fődém szerkezetek és rétegrendek ismeretlenek. A méréssel és szemrevételezéssel meg nem állapítható anyagokra és szerkezetekre vonatkozó adatok feltételezésen alapulnak. A pontos nyílásméret megállapítása további, roncsolásos vizsgálattal állapítható csak meg.


Közterület felé eső, földszinti ablakok előtt vagyonvédelmi rács készül, lakatos konzignáció és homlokzati terv szerint!

Épület:

Darabszám:

	balos	jobbos	egyéb	össz.:
A szárny				
B szárny				
C aula			2	2
K konyha				
T tomater.				
S szolg.lak.				
Összesen:			2	2

15. Külső oldali jellegrajz, M 1:50

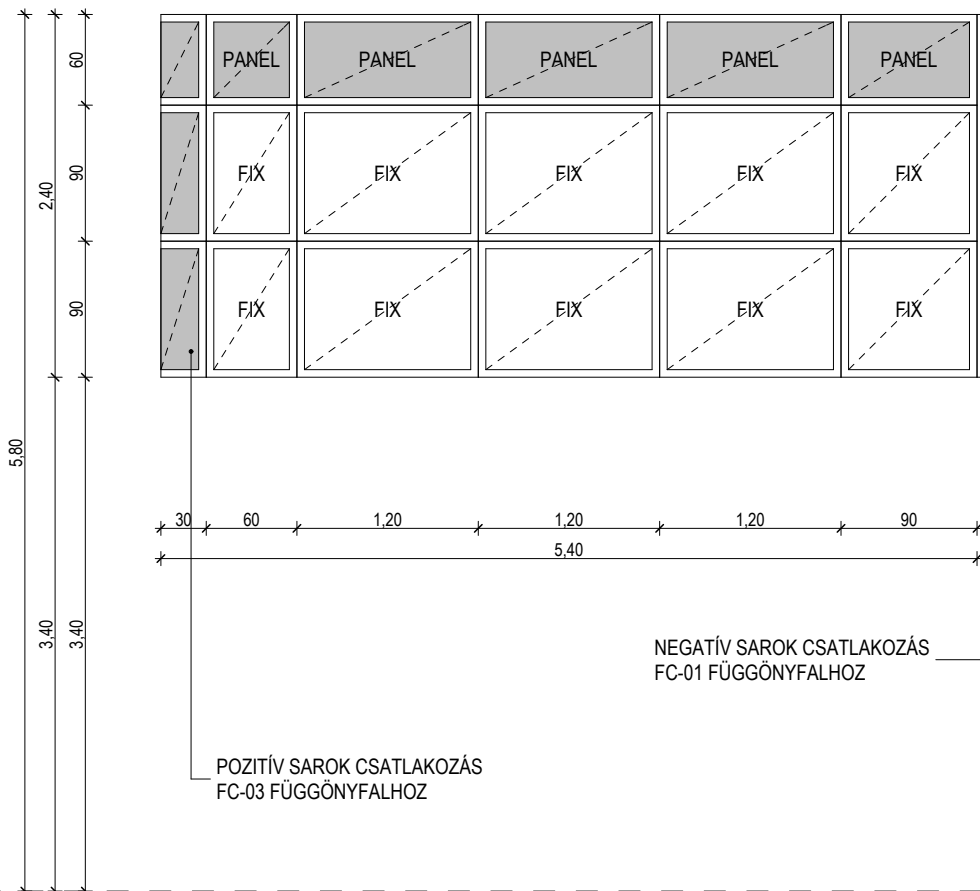

Méretek bontás után pontosítandók!

Helyszín:

## ISKOLAÉPÜLET FELÚJÍTÁSÁNAK TENDER TERVE

H-1042 Budapest, Árpád út 161-163. HRSZ.: 71329/20

FÜGGÖNYFAL KONSZIGNÁCIÓ

GREECOMAT KFT.  
H-1132 BUDAPEST, VÁCI ÚT 60-62.  
LEVÉLCÍM: 1037 BP. CSILLAGHEGYI ÚT 24.  
grecomat.kft@gmail.com | +36 30 435 2435

1.	Megnevezés: Gyártmány, típus:	Alumínium függönyfal SCHÜCO FW 50+
2.	Helye:	C Aula, déli homlokzat, főbejárat
3.	Tok: anyag, gyártm, típus, felület:	SCHÜCO FW 50+ típus szerint, hőhidmentes porszórt felület, RAL 7016
4.	Szárny: anyag, gyártm, típus, felület:	SCHÜCO FW 50+ típus szerint, hőhidmentes porszórt felület, RAL 7016
5.	Falszerkezet: anyag, burkolat:	30 cm vasbeton szendvicspanel, 10 cm homlokzati hőszigeteléssel
6.	Beépítési mód:	
7.	Párkány, könyöklő	15 cm fémlemez párkány, szélső 30 cm-en, RAL 7016
8.	Akusztikai követelmény:	33 dB
9.	Műszaki követelmény:	$U_w=1,5 \text{ W/m}^2\text{K}$
10.	Üvegezés: Betétezés:	4-16-4 LOW-E, $U_g=1,0 \text{ W/m}^2\text{K}$ 50mm vastag, hőszigetelő betét, RAL 7016 felülettel
11.	Vasalat: pánt: zár: kilincs: küszöb, vízvető:	SCHÜCO gyári típus SCHÜCO gyári típus
12.	Kiegészítők:	motoros távnyitó a fenti ablakokhoz
13.	Nyitásmód:	bukó, fix
14.	Megjegyzés:	osztás kialakítása a meglévővel megegyező módon sarkosan kapcsolódó függönyfalak: FC-02, mindkét oldalon (ld. homlokzat)


Jel:  
**FC-03**

Névleges méret:  
PM: **1020x580**  
**0**

A méretek a helyszínen ellenőrizendők! Gyártás megkezdése csak helyszíni felmérés után! Szerkezeti feltárás nem történt, így a fődém szerkezetek és rétegrendek ismeretlenek. A méréssel és szemrevételezéssel meg nem állapítható anyagokra és szerkezetekre vonatkozó adatok feltételezésen alapulnak. A pontos nyílásméret megállapítása további, roncsolásos vizsgálattal állapítható csak meg.

Épület:	Darabszám:			
	balos	jobbos	egyéb	össz.:
A szárny				
B szárny				
C aula			1	1
K konyha				
T tornater.				
S szolg.lak.				
Összesen:			1	1

15. Külső oldali jellegrajz, M 1:50

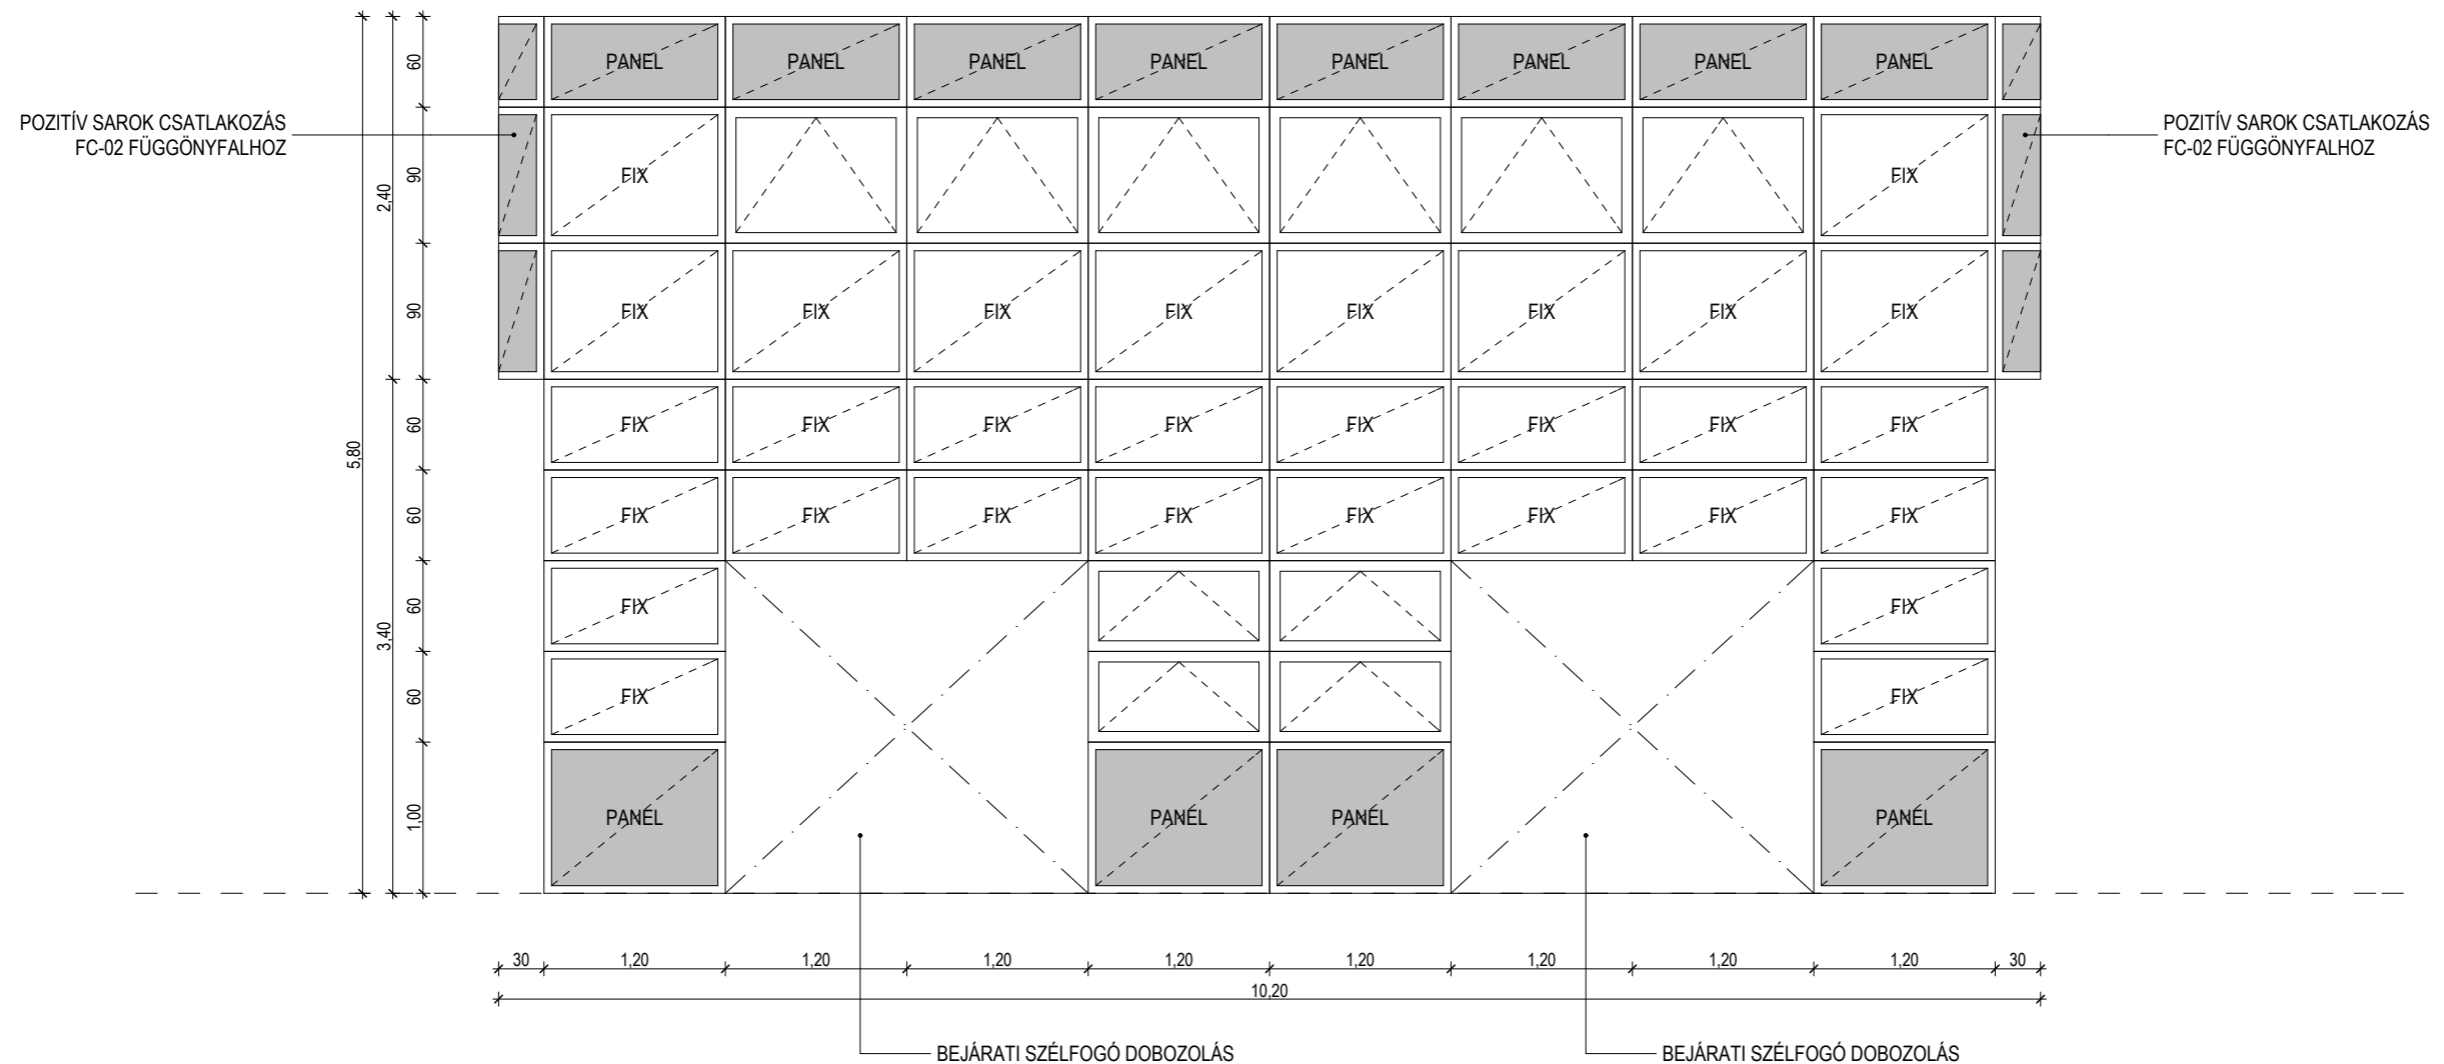

Méretek bontás után pontosítandók!

Helyszín:

# ISKOLAÉPÜLET FELÚJÍTÁSÁNAK TENDER TERVE

H-1042 Budapest, Árpád út 161-163. HRSZ.: 71329/20

FÜGGÖNYFAL KONSZIGNÁCIÓ

**GREECOMAT KFT.**

H-1132 BUDAPEST, VÁCI ÚT 60-62.  
LEVÉLCÍM: 1037 BP. CSILLAGHEGYI ÚT 24.  
grecomat.kft@gmail.com | +36 30 435 2435

1.	Megnevezés: Gyártmány, típus:	Alumínium függönyfal SCHÜCO FW 50+
2.	Helye:	C Aula, északi homlokzaton, nyaktagokban
3.	Tok: anyag, gyártm, típus, felület:	SCHÜCO FW 50+ típus szerint, hőhidmentes porszórt felület, RAL 7016
4.	Szárny: anyag, gyártm, típus, felület:	SCHÜCO FW 50+ típus szerint, hőhidmentes porszórt felület, RAL 7016
5.	Falszerkezet: anyag, burkolat:	30 cm vasbeton szendvicspanel, 10 cm homlokzati hőszigeteléssel
6.	Beépítési mód:	
7.	Párkány, könyöklő	
8.	Akustikai követelmény:	33 dB
9.	Műszaki követelmény:	$U_w=1,5 \text{ W/m}^2\text{K}$
10.	Üvegezés: Betétezés:	4-16-4 LOW-E, $U_g=1,0 \text{ W/m}^2\text{K}$ 50mm vastag, hőszigetelő betét, RAL 7016 felülettel
11.	Vasalat: pánt: zár: kilincs: küszöb, vízvető:	SCHÜCO gyári típus MABISZ biztonsági zár SCHÜCO gyári típus fém küszöb
12.	Kiegészítők:	
13.	Nyitásmód:	kifelé nyíló kétszárnyó ajtó, fix
14.	Megjegyzés:	osztás kialakítása a meglévővel megegyező módon sarkosan kapcsolódó függönyfal: FC-05, eltérő oldalon (ld. homlokzat)

Jel: **FC-04**


Névleges méret:  
PM: **240x580**  
**0**

A méretek a helyszínen ellenőrizendők! Gyártás megkezdése csak helyszíni felmérés után! Szerkezeti feltárás nem történt, így a fődém szerkezetek és rétegrendek ismeretlenek. A mérés és szemrevételezéssel meg nem állapítható anyagokra és szerkezetekre vonatkozó adatok feltételezésen alapulnak. A pontos nyílásméret megállapítása további, roncsolásos vizsgálattal állapítható csak meg.

Közterület felé eső, földszinti ablakok előtt vagyoni védelmi rács készül, lakatos konzignáció és homlokzati terv szerint!

Épület:	Darabszám:			
	balos	jobbos	egyéb	össz.:
A szárny				
B szárny				
C aula			2	2
K konyha				
T tomatér.				
S szolg.lak.				
Összesen:			2	2

15. Külső oldali jellegrajz, M 1:50

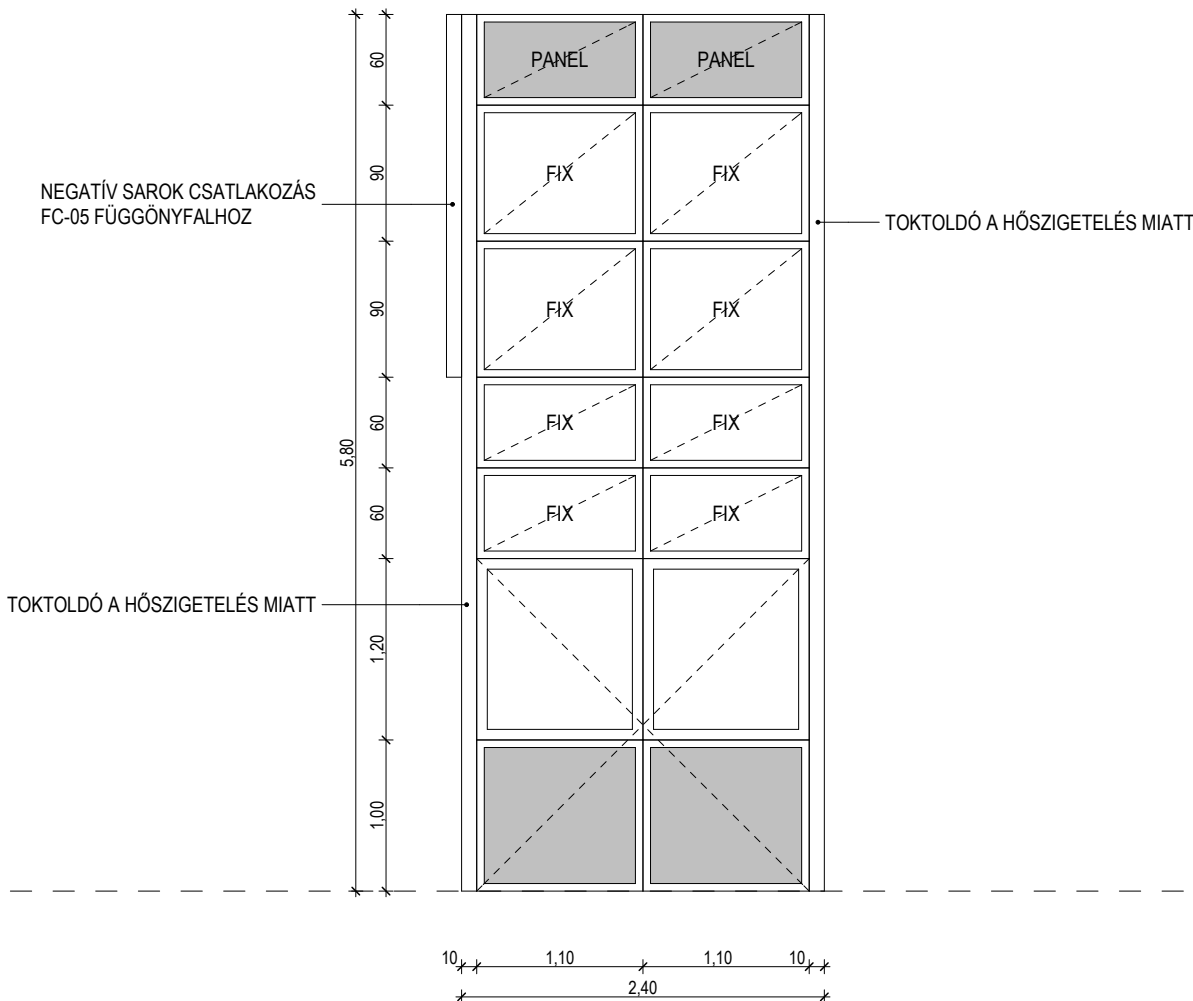

Méretek bontás után pontosítandók!



Helyszín:

## ISKOLAÉPÜLET FELÚJÍTÁSÁNAK TENDER TERVE

H-1042 Budapest, Árpád út 161-163. HRSZ.: 71329/20

FÜGGÖNYFAL KONSZIGNÁCIÓ

GREECOMAT KFT.  
H-1132 BUDAPEST, VÁCI ÚT 60-62.  
LEVÉLCÍM: 1037 BP. CSILLAGHEGYI ÚT 24.  
grecocomat.kft@gmail.com | +36 30 435 2435

1.	Megnevezés: Gyártmány, típus:	Alumínium függönyfal SCHÜCO FW 50+
2.	Helye:	C Aula
3.	Tok: anyag, gyártm, típus, felület:	SCHÜCO FW 50+ típus szerint, hőhidmentes porszórt felület, RAL 7016
4.	Szárny: anyag, gyártm, típus, felület:	SCHÜCO FW 50+ típus szerint, hőhidmentes porszórt felület, RAL 7016
5.	Falszerkezet: anyag, burkolat:	30 cm vasbeton szendvicspanel, 10 cm homlokzati hőszigeteléssel
6.	Beépítési mód:	
7.	Párkány, könyöklő	15 cm fémlemez párkány, teljes szélességben, RAL 7016
8.	Akusztikai követelmény:	33 dB
9.	Műszaki követelmény:	$U_w=1,5 \text{ W/m}^2\text{K}$
10.	Üvegezés: Betétezés:	4-16-4 LOW-E, $U_g=1,0\text{W/m}^2\text{K}$ 50mm vastag, hőszigetelő betét, RAL 7016 felülettel
11.	Vasalat: pánt: zár: kilincs: küszöb, vízvető:	SCHÜCO gyári típus SCHÜCO gyári típus
12.	Kiegészítők:	
13.	Nyitásmód:	fix
14.	Megjegyzés:	osztás kialakítása a meglévővel megegyező módon sarkosan kapcsolódó függönyfalak: FC-04 és FC-06, eltérő oldalon (ld. homlokzat)


Jel:  
**FC-05**

Névleges méret:  
PM: **1020x240**  
**340**

A méretek a helyszínen ellenőrizendők! Gyártás megkezdése csak helyszíni felmérés után! Szerkezeti feltárás nem történt, így a földem szerkezetek és rétegrendek ismeretlenek. A méréssel és szemrevételezéssel meg nem állapítható anyagokra és szerkezetekre vonatkozó adatok feltételezésen alapulnak. A pontos nyílásméret megállapítása további, roncsolásos vizsgálattal állapítható csak meg.

Épület:	Darabszám:			
	balos	jobbos	egyéb	össz.:
A szárny				
B szárny				
C aula			2	2
K konyha				
T tornater.				
S szolg.lak.				
Összesen:			2	2

15. Külső oldali jellegrajz, M 1:50

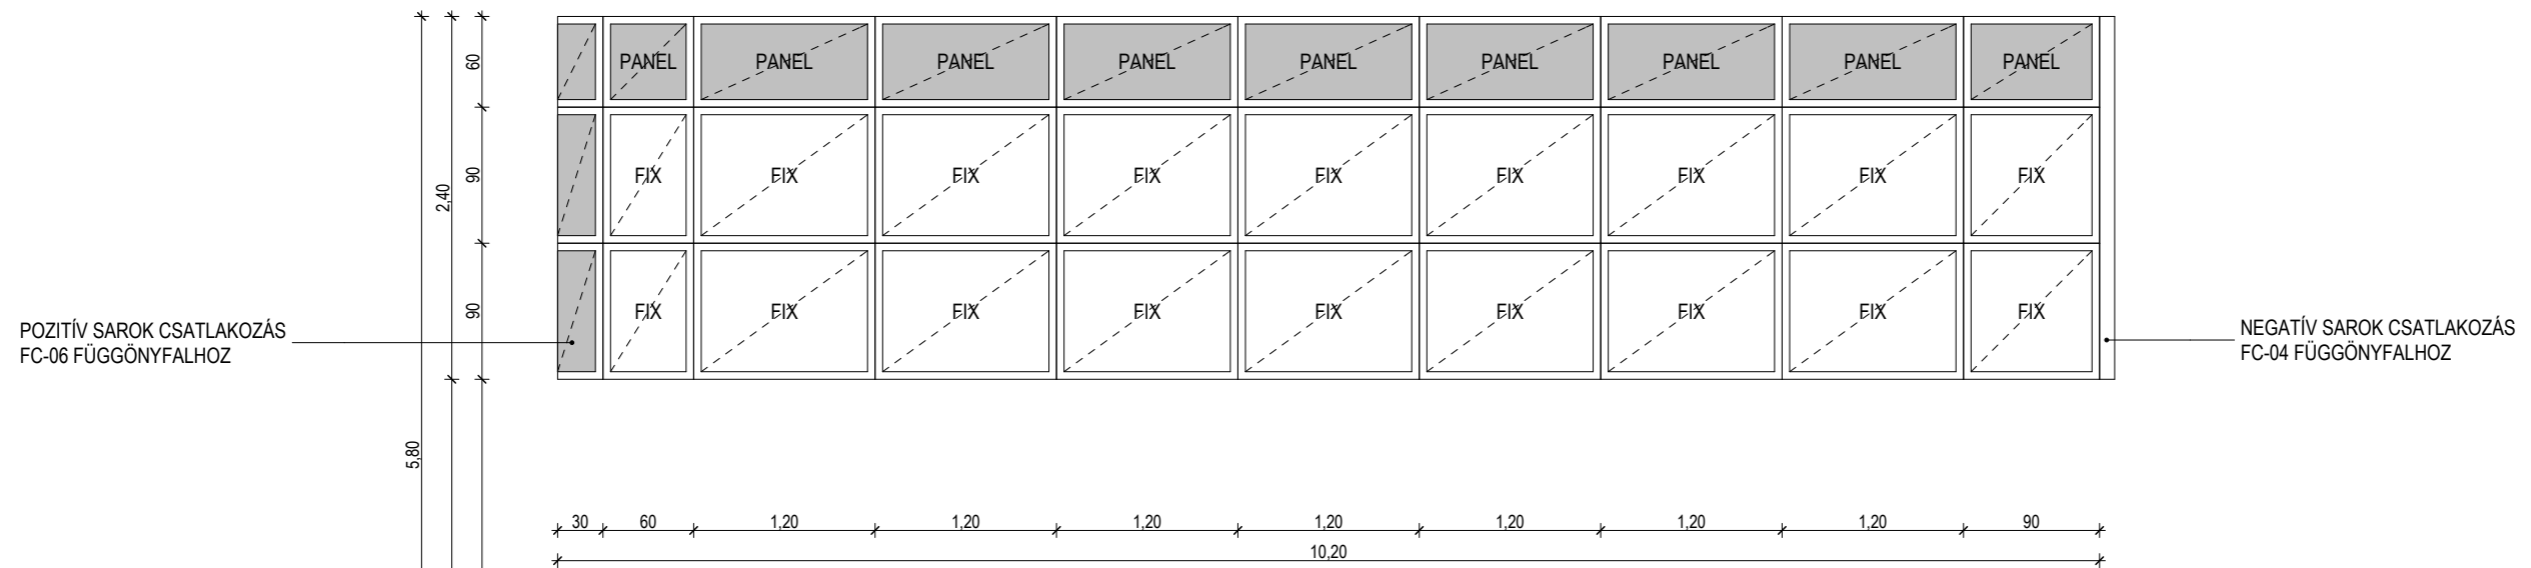

Méretek bontás után pontosítandók!

Helyszín:

## ISKOLAÉPÜLET FELÚJÍTÁSÁNAK TENDER TERVE

H-1042 Budapest, Árpád út 161-163. HRSZ.: 71329/20

FÜGGÖNYFAL KONSZIGNÁCIÓ

GREECOMAT KFT.  
H-1132 BUDAPEST, VÁCI ÚT 60-62.  
LEVÉLCÍM: 1037 BP. CSILLAGHEGYI ÚT 24.  
grecomat.kft@gmail.com | +36 30 435 2435

1.	Megnevezés: Gyártmány, típus:	Alumínium függönyfal SCHÜCO FW 50+
2.	Helye:	C Aula, északi homlokzat, belső udvar felé
3.	Tok: anyag, gyártm, típus, felület:	SCHÜCO FW 50+ típus szerint, hőhidmentes porszórt felület, RAL 7016
4.	Szárny: anyag, gyártm, típus, felület:	SCHÜCO FW 50+ típus szerint, hőhidmentes porszórt felület, RAL 7016
5.	Falszerkezet: anyag, burkolat:	30 cm vasbeton szendvicspanel, 10 cm homlokzati hőszigeteléssel
6.	Beépítési mód:	
7.	Párkány, könyöklő	15 cm fémlemez párkány, szélső 30 cm-en, RAL 7016
8.	Akusztikai követelmény:	33 dB
9.	Műszaki követelmény:	$U_w=1,5 \text{ W/m}^2\text{K}$
10.	Üvegezés: Betétezés:	4-16-4 LOW-E, $U_g=1,0 \text{ W/m}^2\text{K}$ 50mm vastag, hőszigetelő betét, RAL 7016 felülettel
11.	Vasalat: pánt: zár: kilincs: küszöb, vízvető:	SCHÜCO gyári típus MABISZ biztonsági zár SCHÜCO gyári típus fém küszöb
12.	Kiegészítők:	motoros távnyitó a fenti ablakokhoz
13.	Nyitásmód:	befelé nyíló kétszárnyú ajtó, bukó/nyíló ablak, bukó, fix
14.	Megjegyzés:	osztás kialakítása a meglévővel megegyező módon sarkosan kapcsolódó függönyfalak: FC-05, mindkét oldalon (ld. homlokzat)


Jel:  
**FC-06**

Névleges méret:  
PM: **1020x580**  
**0**

A méretek a helyszínen ellenőrizendők! Gyártás megkezdése csak helyszíni felmérés után! Szerkezeti feltárás nem történt, így a fődém szerkezetek és rétegrendek ismeretlenek. A méréssel és szemrevételezéssel meg nem állapítható anyagokra és szerkezetekre vonatkozó adatok feltételezésen alapulnak. A pontos nyílásméret megállapítása további, roncsolásos vizsgálattal állapítható csak meg.

Épület:	Darabszám:			
	balos	jobbos	egyéb	össz.:
A szárny				
B szárny				
C aula			1	1
K konyha				
T tornater.				
S szolg.lak.				
Összesen:			1	1

15. Külső oldali jellegrajz, M 1:50

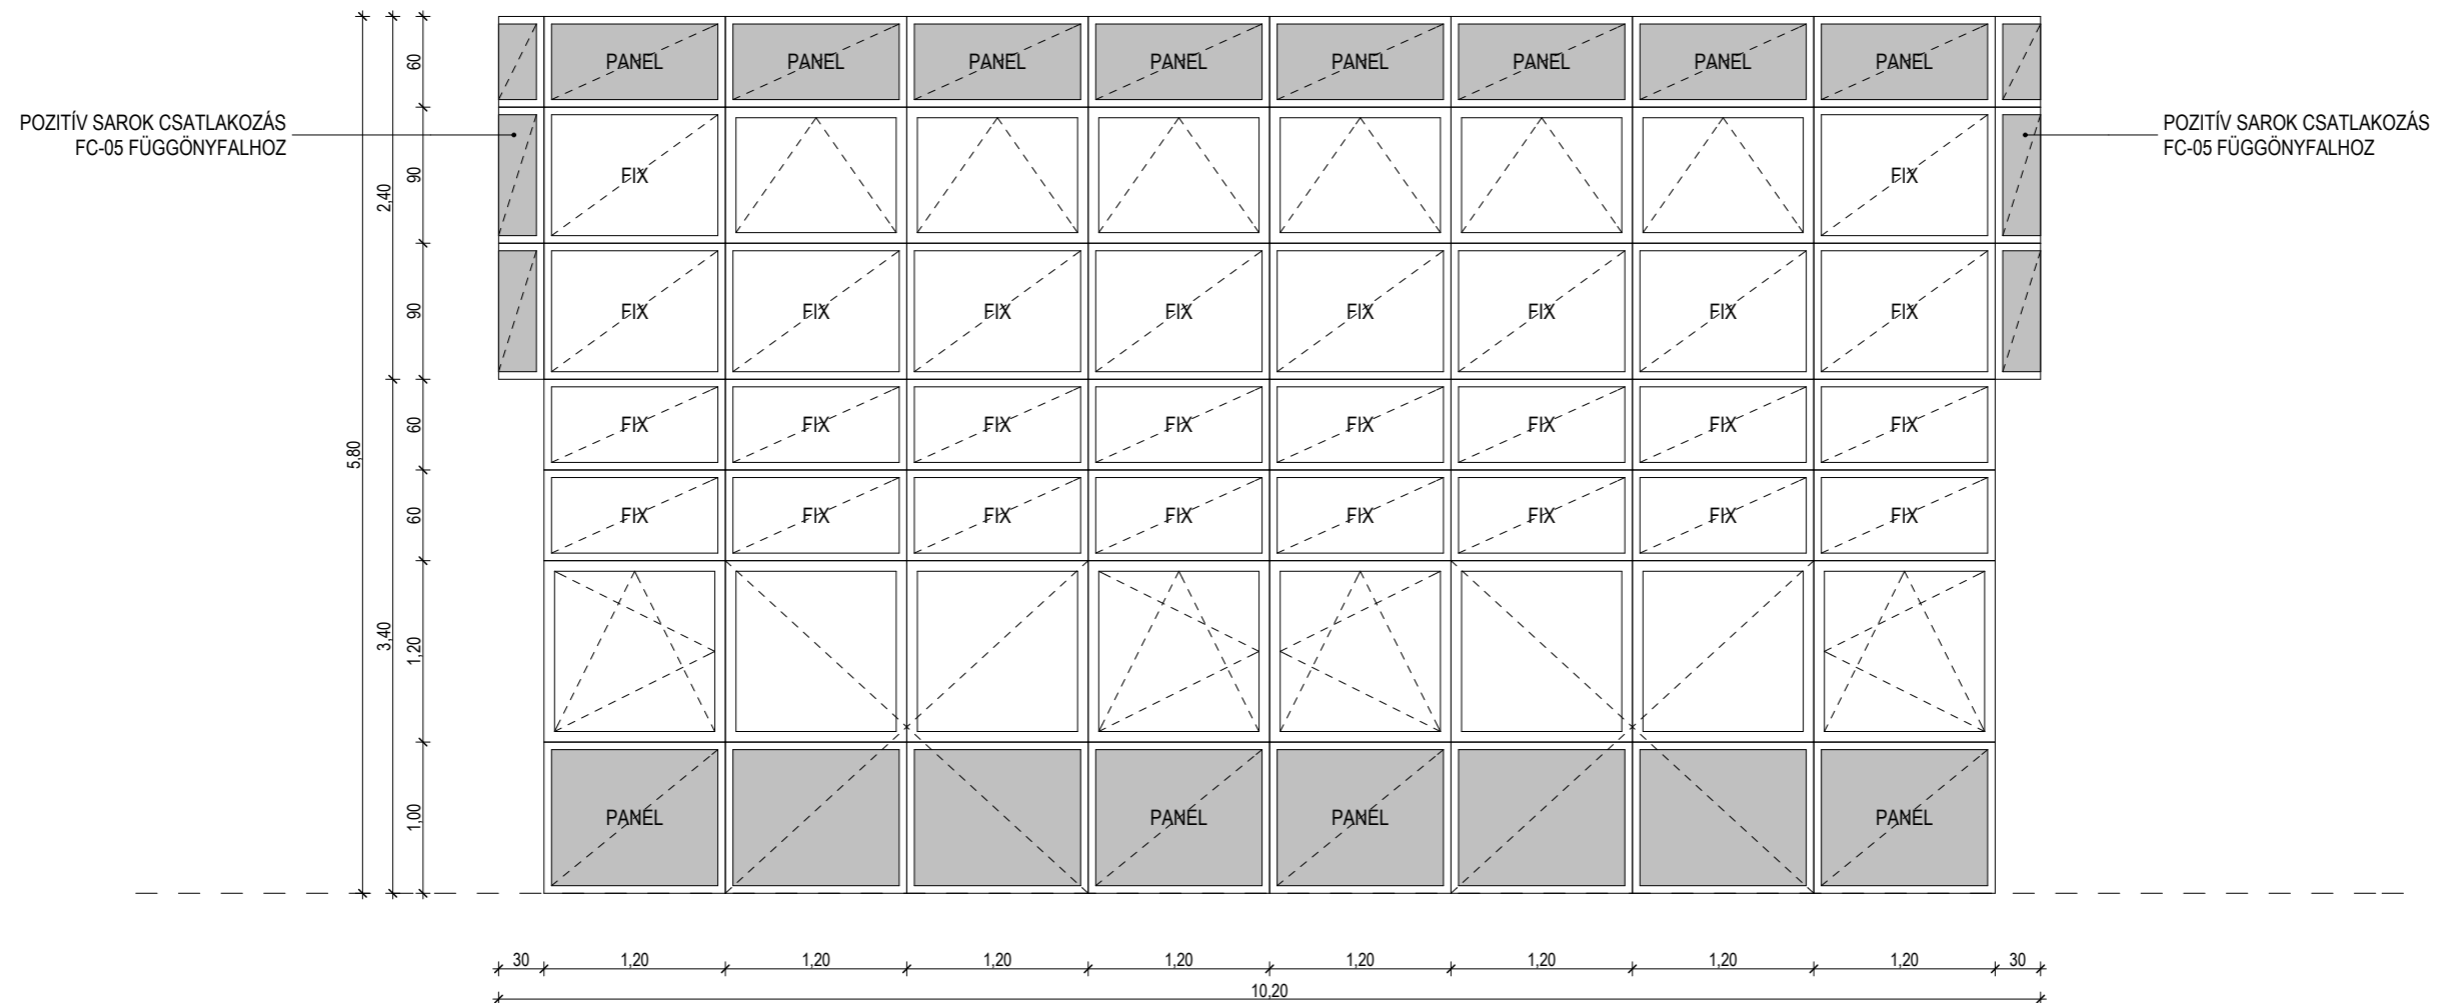

Méretek bontás után pontosítandók!

Helyszín:

## ISKOLAÉPÜLET FELÚJÍTÁSÁNAK TENDER TERVE

H-1042 Budapest, Árpád út 161-163. HRSZ.: 71329/20

FÜGGÖNYFAL KONSZIGNÁCIÓ

**GREECOMAT KFT.**  
H-1132 BUDAPEST, VÁCI ÚT 60-62.  
LEVÉLCÍM: 1037 BP. CSILLAGHEGYI ÚT 24.  
greecomat.kft@gmail.com | +36 30 435 2435

1.	Megnevezés: Gyártmány, típus:	Alumínium függönyfal SCHÜCO FW 50+
2.	Helye:	T tornaterm
3.	Tok: anyag, gyártm, típus, felület:	SCHÜCO FW 50+ típus szerint, hőhidmentes porszórt felület, RAL 7016
4.	Szárny: anyag, gyártm, típus, felület:	SCHÜCO FW 50+ típus szerint, hőhidmentes porszórt felület, RAL 7016
5.	Falszerkezet: anyag, burkolat:	30 cm vasbeton szendvicspanel, 10 cm homlokzati hőszigeteléssel
6.	Beépítési mód:	
7.	Párkány, könyöklő	15 cm fémlemez párkány, teljes szélességben, RAL 7016
8.	Akusztikai követelmény:	33 dB
9.	Műszaki követelmény:	$U_w=1,5 \text{ W/m}^2\text{K}$
10.	Üvegezés: Betétezés:	4-16-4 LOW-E, $U_g=1,0\text{W/m}^2\text{K}$ 50mm vastag, hőszigetelő betét, RAL 7016 felülettel
11.	Vasalat: pánt: zár: kilincs: küszöb, vízvető:	SCHÜCO gyári típus SCHÜCO gyári típus
12.	Kiegészítők:	motoros távnyitó a fenti ablakokhoz
13.	Nyitásmód:	bukó ablak, fix
14.	Megjegyzés:	osztás kialakítása a meglévővel megegyező módon sarkosan kapcsolódó függönyfalak: FT-02 és FT-04 (ld. homlokzat)


Jel:  
**FT-01**

Névleges méret:  
PM: **3060x480**  
**340**

A méretek a helyszínen ellenőrizendők! Gyártás megkezdése csak helyszíni felmérés után! Szerkezeti feltárás nem történt, így a fődém szerkezetek és rétegrendek ismeretlenek. A méréssel és szemrevételezéssel meg nem állapítható anyagokra és szerkezetekre vonatkozó adatok feltételezésen alapulnak. A pontos nyílásméret megállapítása további, roncsolásos vizsgálattal állapítható csak meg.

Épület:	Darabszám:			
	balos	jobbos	egyéb	össz.:
A szárny				
B szárny				
C aula				
K konyha				
T tornater.			1	1
S szolg.lak.				
Összesen:			1	1

15. Külső oldali jellegrajz, M 1:100

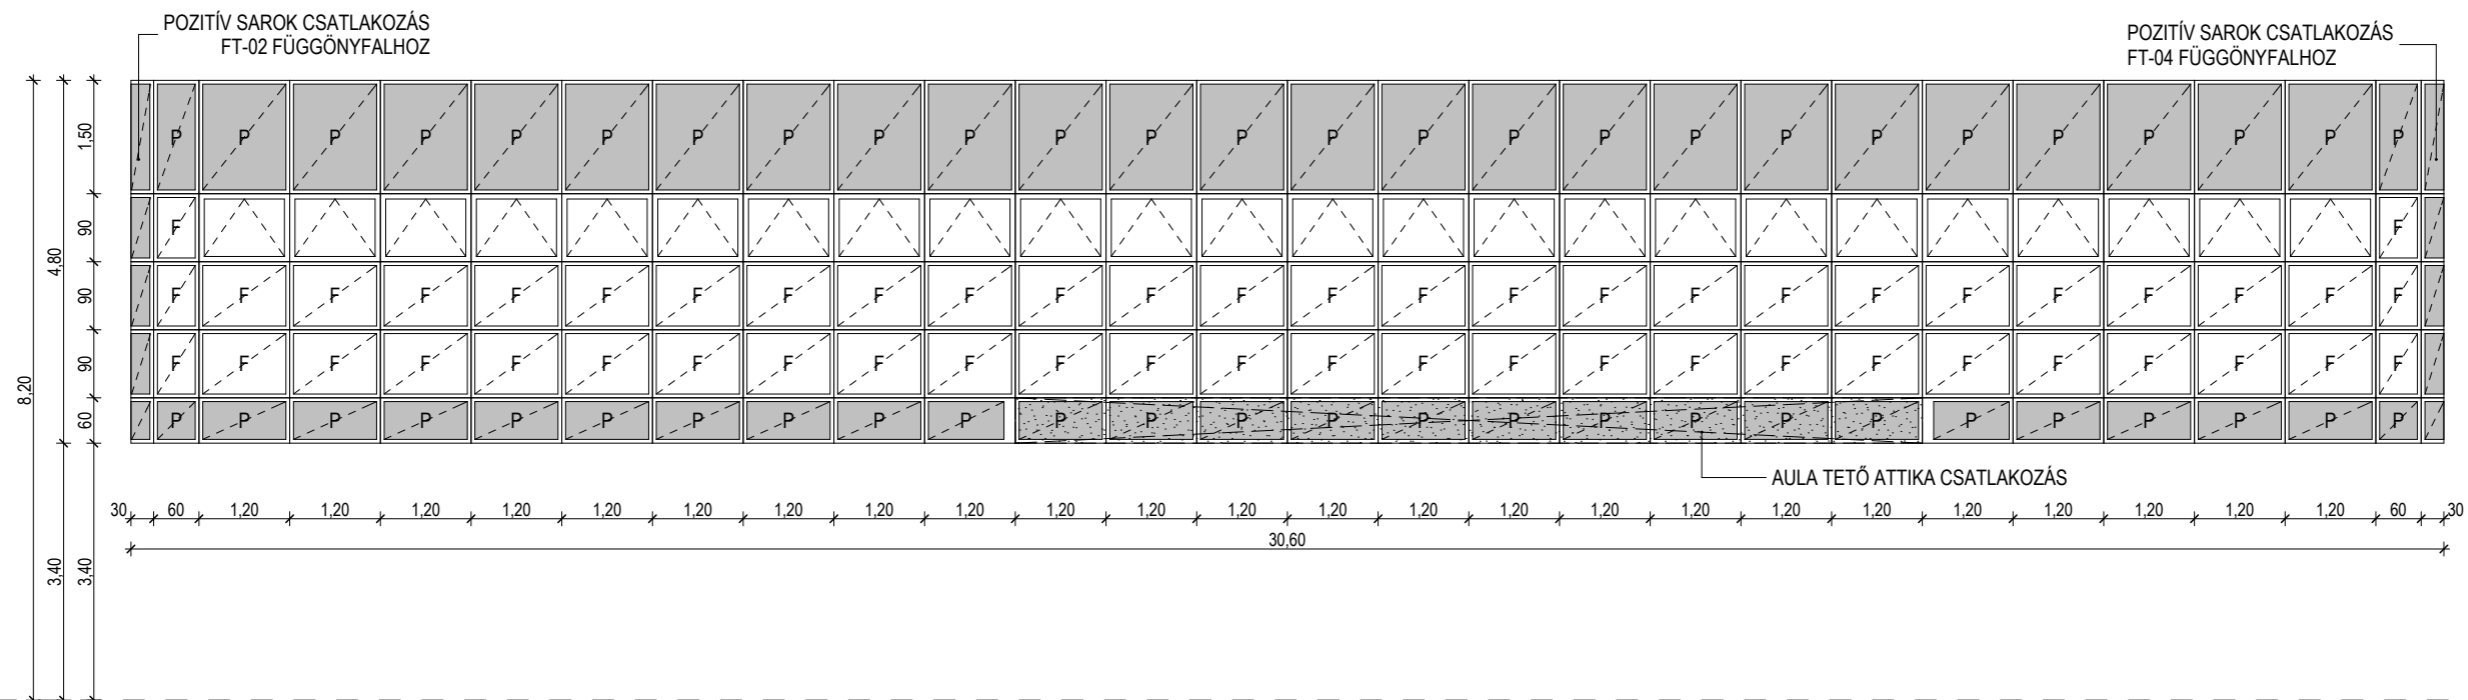

Méretek bontás után pontosítandók!

Helyszín:

## ISKOLAÉPÜLET FELÚJÍTÁSÁNAK TENDER TERVE

H-1042 Budapest, Árpád út 161-163. HRSZ.: 71329/20

FÜGGÖNYFAL KONZIGNÁCIÓ

GREECOMAT KFT.  
H-1132 BUDAPEST, VÁCI ÚT 60-62.  
LEVÉLCÍM: 1037 BP. CSILLAGHEGYI ÚT 24.  
grecomat.kft@gmail.com | +36 30 435 2435

1.	Megnevezés: Gyártmány, típus:	Alumínium függönyfal SCHÜCO FW 50+
2.	Helye:	T tornaterm
3.	Tok: anyag, gyártm, típus, felület:	SCHÜCO FW 50+ típus szerint, hőhidmentes porszórt felület, RAL 7016
4.	Szárny: anyag, gyártm, típus, felület:	SCHÜCO FW 50+ típus szerint, hőhidmentes porszórt felület, RAL 7016
5.	Falszerkezet: anyag, burkolat:	30 cm vasbeton szendvicspanel, 10 cm homlokzati hőszigeteléssel
6.	Beépítési mód:	
7.	Párkány, könyöklő	15 cm fémlemez párkány, teljes szélességben, RAL 7016
8.	Akusztikai követelmény:	33 dB
9.	Műszaki követelmény:	$U_w=1,5 \text{ W/m}^2\text{K}$
10.	Üvegezés: Betétezés:	4-16-4 LOW-E, $U_g=1,0 \text{ W/m}^2\text{K}$ 50mm vastag, hőszigetelő betét, RAL 7016 felülettel
11.	Vasalat: pánt: zár: kilincs: küszöb, vízvető:	SCHÜCO gyári típus SCHÜCO gyári típus
12.	Kiegészítők:	motoros távnyitó a fenti ablakokhoz
13.	Nyitásmód:	bukó ablak, fix
14.	Megjegyzés:	osztás kialakítása a meglévővel megegyező módon sarkosan kapcsolódó függönyfalak: FT-01 és FT-03 (ld. homlokzat)


Jel:  
**FT-02**

Névleges méret:  
PM: **1950x480**  
**340**

A méretek a helyszínen ellenőrizendők! Gyártás megkezdése csak helyszíni felmérés után! Szerkezeti feltárás nem történt, így a fődém szerkezetek és rétegréteg ismértenek. A mérés és szemrevételezéssel meg nem állapítható anyagokra és szerkezetekre vonatkozó adatok feltételezésen alapulnak. A pontos nyílásméret megállapítása további, roncsolásos vizsgálattal állapítható csak meg.

Épület:	Darabszám:			
	balos	jobbos	egyéb	össz.:
A szárny				
B szárny				
C aula				
K konyha				
T tornater.			1	1
S szolg.lak.				
Összesen:			1	1

15. Külső oldali jellegrajz, M 1:100

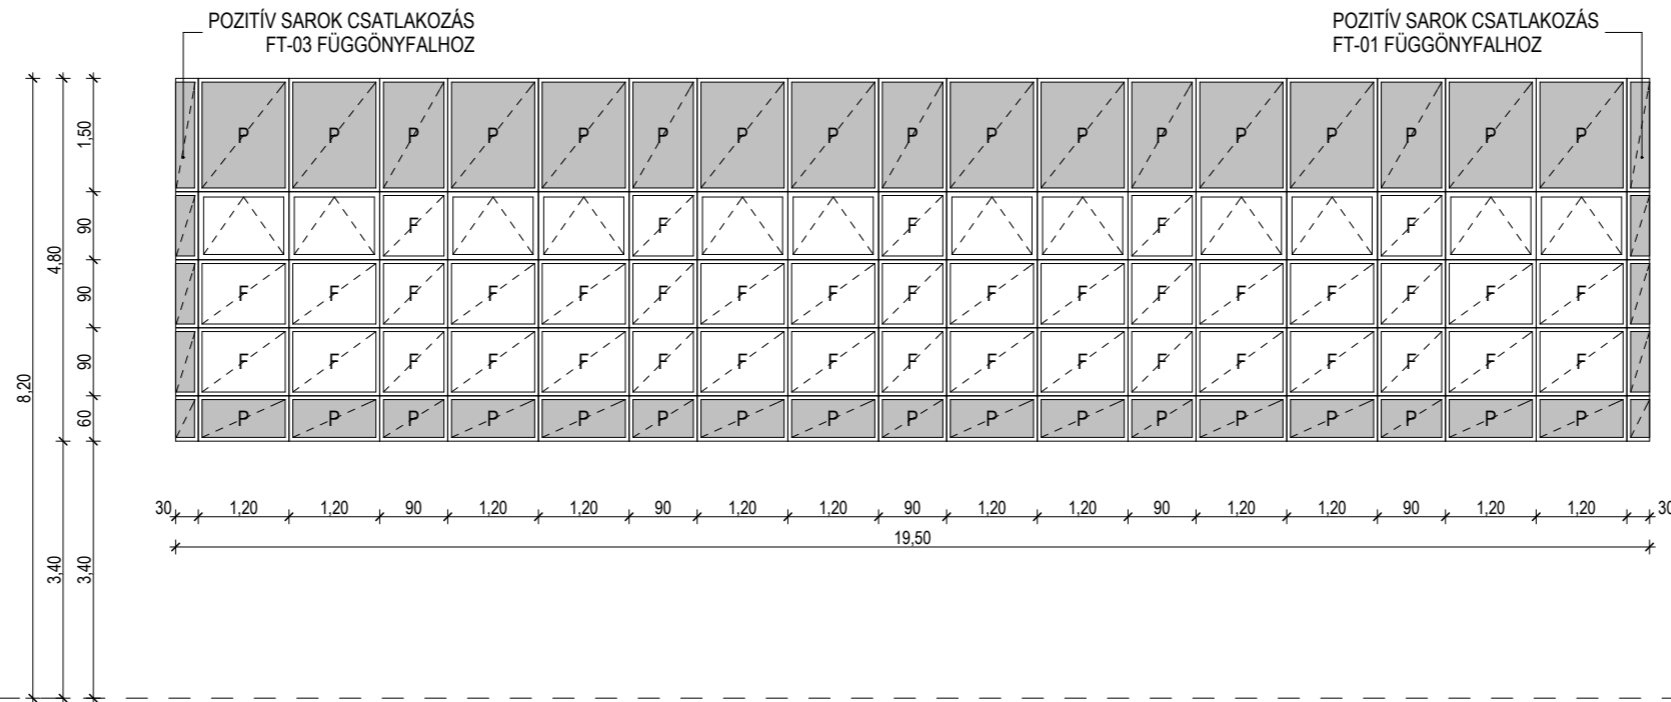

Méretek bontás után pontosítandók!

Helyszín:

## ISKOLAÉPÜLET FELÚJÍTÁSÁNAK TENDER TERVE

H-1042 Budapest, Árpád út 161-163. HRSZ.: 71329/20

FÜGGÖNYFAL KONSZIGNÁCIÓ

GREECOMAT KFT.  
H-1132 BUDAPEST, VÁCI ÚT 60-62.  
LEVÉLCÍM: 1037 BP. CSILLAGHEGYI ÚT 24.  
grecomat.kft@gmail.com | +36 30 435 2435

1.	Megnevezés: Gyártmány, típus:	Alumínium függönyfal SCHÜCO FW 50+
2.	Helye:	T tornaterm
3.	Tok: anyag, gyártm, típus, felület:	SCHÜCO FW 50+ típus szerint, hőhidmentes porszórt felület, RAL 7016
4.	Szárny: anyag, gyártm, típus, felület:	SCHÜCO FW 50+ típus szerint, hőhidmentes porszórt felület, RAL 7016
5.	Falszerkezet: anyag, burkolat:	30 cm vasbeton szendvicspanel, 10 cm homlokzati hőszigeteléssel
6.	Beépítési mód:	
7.	Párkány, könyöklő	15 cm fémlemez párkány, teljes szélességben, RAL 7016
8.	Akusztikai követelmény:	33 dB
9.	Műszaki követelmény:	$U_w=1,5 \text{ W/m}^2\text{K}$
10.	Üvegezés: Betétezés:	4-16-4 LOW-E, $U_g=1,0\text{W/m}^2\text{K}$ 50mm vastag, hőszigetelő betét, RAL 7016 felülettel
11.	Vasalat: pánt: zár: kilincs: küszöb, vízvető:	SCHÜCO gyári típus SCHÜCO gyári típus
12.	Kiegészítők:	motoros távnyitó a fenti ablakokhoz
13.	Nyitásmód:	bukó ablak, fix
14.	Megjegyzés:	osztás kialakítása a meglévővel megegyező módon sarkosan kapcsolódó függönyfalak: FT-02 és FT-04 (ld. homlokzat)


Jel:  
**FT-03**

Névleges méret:  
PM: **3060x480**  
**340**

A méretek a helyszínen ellenőrizendők! Gyártás megkezdése csak helyszíni felmérés után! Szerkezeti feltárás nem történt, így a fődém szerkezetek és rétegrendek ismeretlenek. A méréssel és szemrevételezéssel meg nem állapítható anyagokra és szerkezetekre vonatkozó adatok feltételezésen alapulnak. A pontos nyílásméret megállapítása további, roncsolásos vizsgálattal állapítható csak meg.

Épület:	Darabszám:			
	balos	jobbos	egyéb	össz.:
A szárny				
B szárny				
C aula				
K konyha				
T tornater.			1	1
S szolg.lak.				
Összesen:			1	1

15. Külső oldali jellegrajz, M 1:100

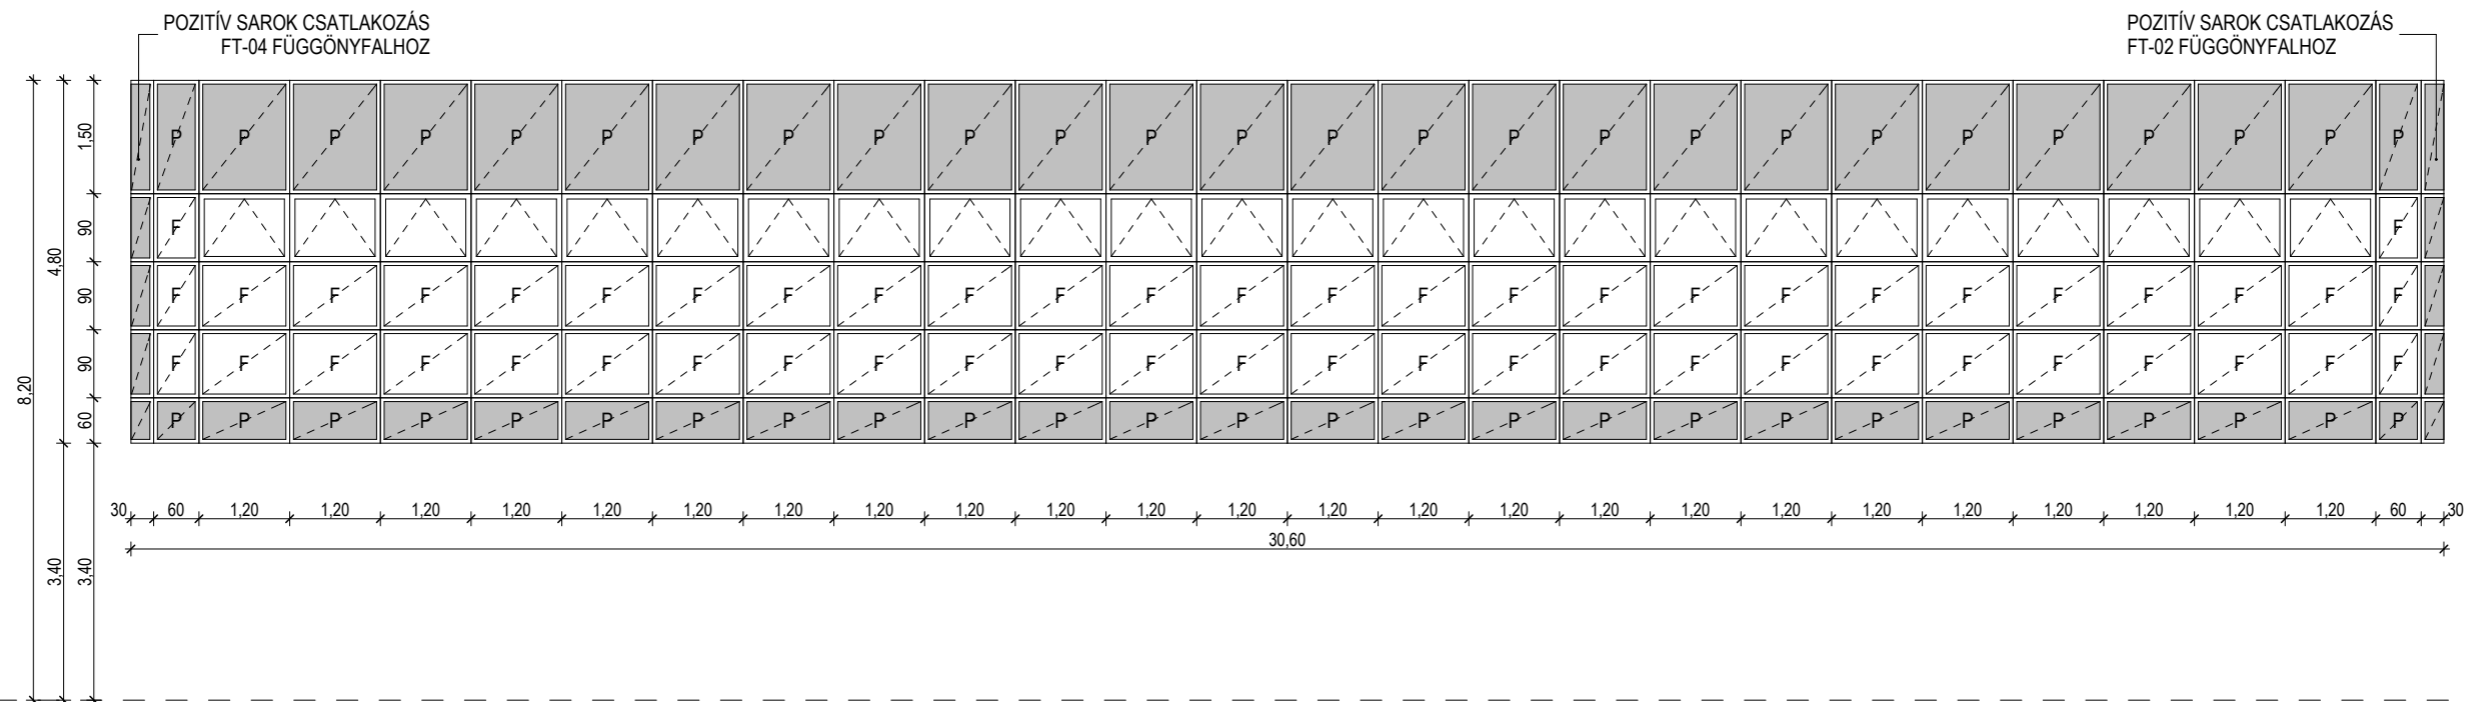

Méretek bontás után pontosítandók!

Helyszín:

## ISKOLAÉPÜLET FELÚJÍTÁSÁNAK TENDER TERVE

H-1042 Budapest, Árpád út 161-163. HRSZ.: 71329/20

FÜGGÖNYFAL KONZIGNÁCIÓ

GREECOMAT KFT.  
H-1132 BUDAPEST, VÁCI ÚT 60-62.  
LEVÉLCÍM: 1037 BP. CSILLAGHEGYI ÚT 24.  
grecomat.kft@gmail.com | +36 30 435 2435

1.	Megnevezés: Gyártmány, típus:	Alumínium függönyfal SCHÜCO FW 50+
2.	Helye:	T tornaterm
3.	Tok: anyag, gyártm, típus, felület:	SCHÜCO FW 50+ típus szerint, hőhidmentes porszórt felület, RAL 7016
4.	Szárny: anyag, gyártm, típus, felület:	SCHÜCO FW 50+ típus szerint, hőhidmentes porszórt felület, RAL 7016
5.	Falszerkezet: anyag, burkolat:	30 cm vasbeton szendvicspanel, 10 cm homlokzati hőszigeteléssel
6.	Beépítési mód:	
7.	Párkány, könyöklő	15 cm fémlemez párkány, teljes szélességben, RAL 7016
8.	Akusztikai követelmény:	33 dB
9.	Műszaki követelmény:	$U_w=1,5 \text{ W/m}^2\text{K}$
10.	Üvegezés: Betétezés:	4-16-4 LOW-E, $U_g=1,0 \text{ W/m}^2\text{K}$ 50mm vastag, hőszigetelő betét, RAL 7016 felülettel
11.	Vasalat: pánt: zár: kilincs: küszöb, vízvető:	SCHÜCO gyári típus SCHÜCO gyári típus
12.	Kiegészítők:	motoros távnyitó a fenti ablakokhoz
13.	Nyitásmód:	bukó ablak, fix
14.	Megjegyzés:	osztás kialakítása a meglévővel megegyező módon sarkosan kapcsolódó függönyfalak: FT-01 és FT-03 (ld. homlokzat)


Jel:  
**FT-04**

Névleges méret:  
PM: **1950x480**  
**340**

A méretek a helyszínen ellenőrizendők! Gyártás megkezdése csak helyszíni felmérés után! Szerkezeti feltárás nem történt, így a fődém szerkezetek és rétegréteg ismértenek. A méréssel és szemrevételezéssel meg nem állapítható anyagokra és szerkezetekre vonatkozó adatok feltételezésen alapulnak. A pontos nyílásméret megállapítása további, roncsolásos vizsgálattal állapítható csak meg.

Épület:	Darabszám:			
	balos	jobbos	egyéb	össz.:
A szárny				
B szárny				
C aula				
K konyha				
T tornater.			1	1
S szolg.lak.				
Összesen:			1	1

15. Külső oldali jellegrajz, M 1:100

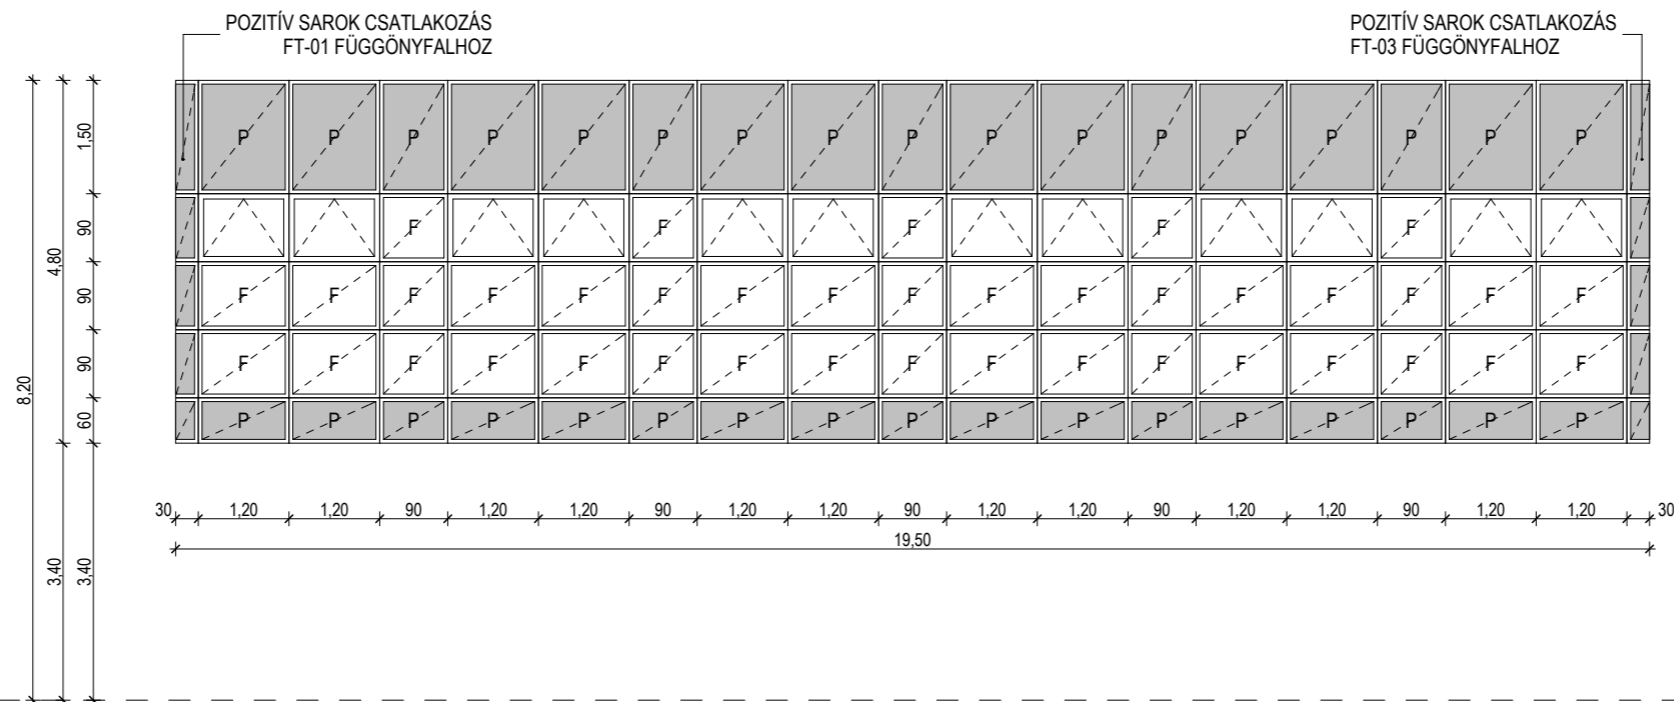

Méretek bontás után pontosítandók!