




H3

_H3 ÉSZAK-KELETI (JÁTSZÓTÉR FELŐLI) - HOMLOKZAT - meglévő

MEGJEGYZÉSEK:

AZ ÉPÍTÉSZ TERVEK EGYÜTT KIEGÉSZENŐK A SZAKAI TERVEKKEL, MŰSZAKI LEÍRÁSSAL, MEGLÉVŐ ÉPÜLETSZERKEZETEK MÉRTE, ELLENŐRZÉSKÖZ, KÖLÖNÖSEN A MEGLÉVŐ NYILÁSZÓK MAGASSÁGA, A NYILÁSZÓK VESZÉGES MAGASSÁGA ÉSZÉRT.

KÖRNYELVŐ

MINDEN MÉRTE A SZÁRTÁS VALAMINT A BEÉPÍTÉS ELŐTT HELYSZÍNEN ELLENŐRZNI KELL!

FAL ÉS FÜGGŐTARTÓRÉSZEK MÉRTE TETT SZAKAI TERVEKEN IS ELLENŐRZNI KELL, ELLENTÖNDÁS ÉS TETT A TÖRÖKKEL, KELL EGYETEM.

A KÖZEBB FALATTÖRÉSSEK NEM MÉRÜLTERK JÖVŐRE A TÖRÖKKEN.

ANNAK, SZERELŐFALAK ÉS EGYÉB GÉPÉSZETI ELMÁJÁSZÓK ÉS KÉSZÍTÉSÉ ELŐTT A FELTÖLTÖTT FALPÁRANÁSSÁKKA A JÖVŐ (MEGLÉVŐ) FALÓK MAGASSÁGÓL KERÜLTERK MÉRÜLTERK.

NYILÁSZÓK MÉRTEK ÖM BEBENTÖRÖKK KAPCSOLÓDÓ RÉSZEKREK A TERVEZÉS MÉRÜLTERK.

AZ AJÁNLATKÉRÉS MŰSZAKI TERVDOKUMENTÁCIÓ A KONKRET KÖZBESZERZÉS ELÁRÁSHOZ AJÁNLATKÉRÉS MÉRTE A SZERZŐ JÖVŐRE, SZÖV 1998 ÉVI LXVII. TÖRVÉNY ÉS A MŰVÉNY ÉPÍTÉS MŰSZAKI SZABVÁNYAI AJÁNLAT MÉRTE AJÁNLATKÉRÉS MŰSZAKI TERVDOKUMENTÁCIÓ SZERZŐ JÖVŐREK ALA ÉSK.

- JELMAGYARÁZAT**
- MEGLÉVŐ SZERKEZET
 - HÖSZIGETÉLES ÁRVAHNY
 - HÖSZIGETÉLES EPS
 - HÖSZIGETÉLES XPS
 - SZERKEZET KÖD
 - BONTANDÓ SZERKEZET

- MEGLÉVŐ NYILÁSZÓK:**
1. típus: -gs
Meglévő gerébtokos faablak (két független egyrétegű 4mm) üvegezett szárnyal (Uw ~2,7-2,9 W/m²K)
2. típus: -számozott, vagy fa
Meglévő faablak teschauer ablak (összefogott szárnyas ablak 2 rétegű 4mm) üvegezéssel (Uw ~2,8-3,0 W/m²K)
3. típus: -mü
Meglévő korábban kicsrélt műanyag nyílászáró szerkezet 2 rétegű hőszigetelő üvegezéssel (Ug ~1,3 W/m²K)
4. típus: -fém
Meglévő hőhidas szerkezetű „fémunkás szerű” nyílászáró 2 rétegű hőszigetelő üvegezéssel (Ug ~3,0-4,0 W/m²K)
5. típus: -hü
Meglévő gerébtokos ablak toklában egyrétegű szárny 2 rétegű hőszigetelő üvegezéssel (Ug ~3,0-4,0 W/m²K)



H4

_H4 ÉSZAK-NYUGATI HOMLOKZAT (KUNHALOM UTCA FELŐLI) HOMLOKZAT - meglévő

M=1:50

MEGLÉVŐ ÁLLAPOT - HOMLOKZATOK-2

F-09

2018. május

F-09 MEGLÉVŐ ÁLLAPOT - HOMLOKZATOK-2