


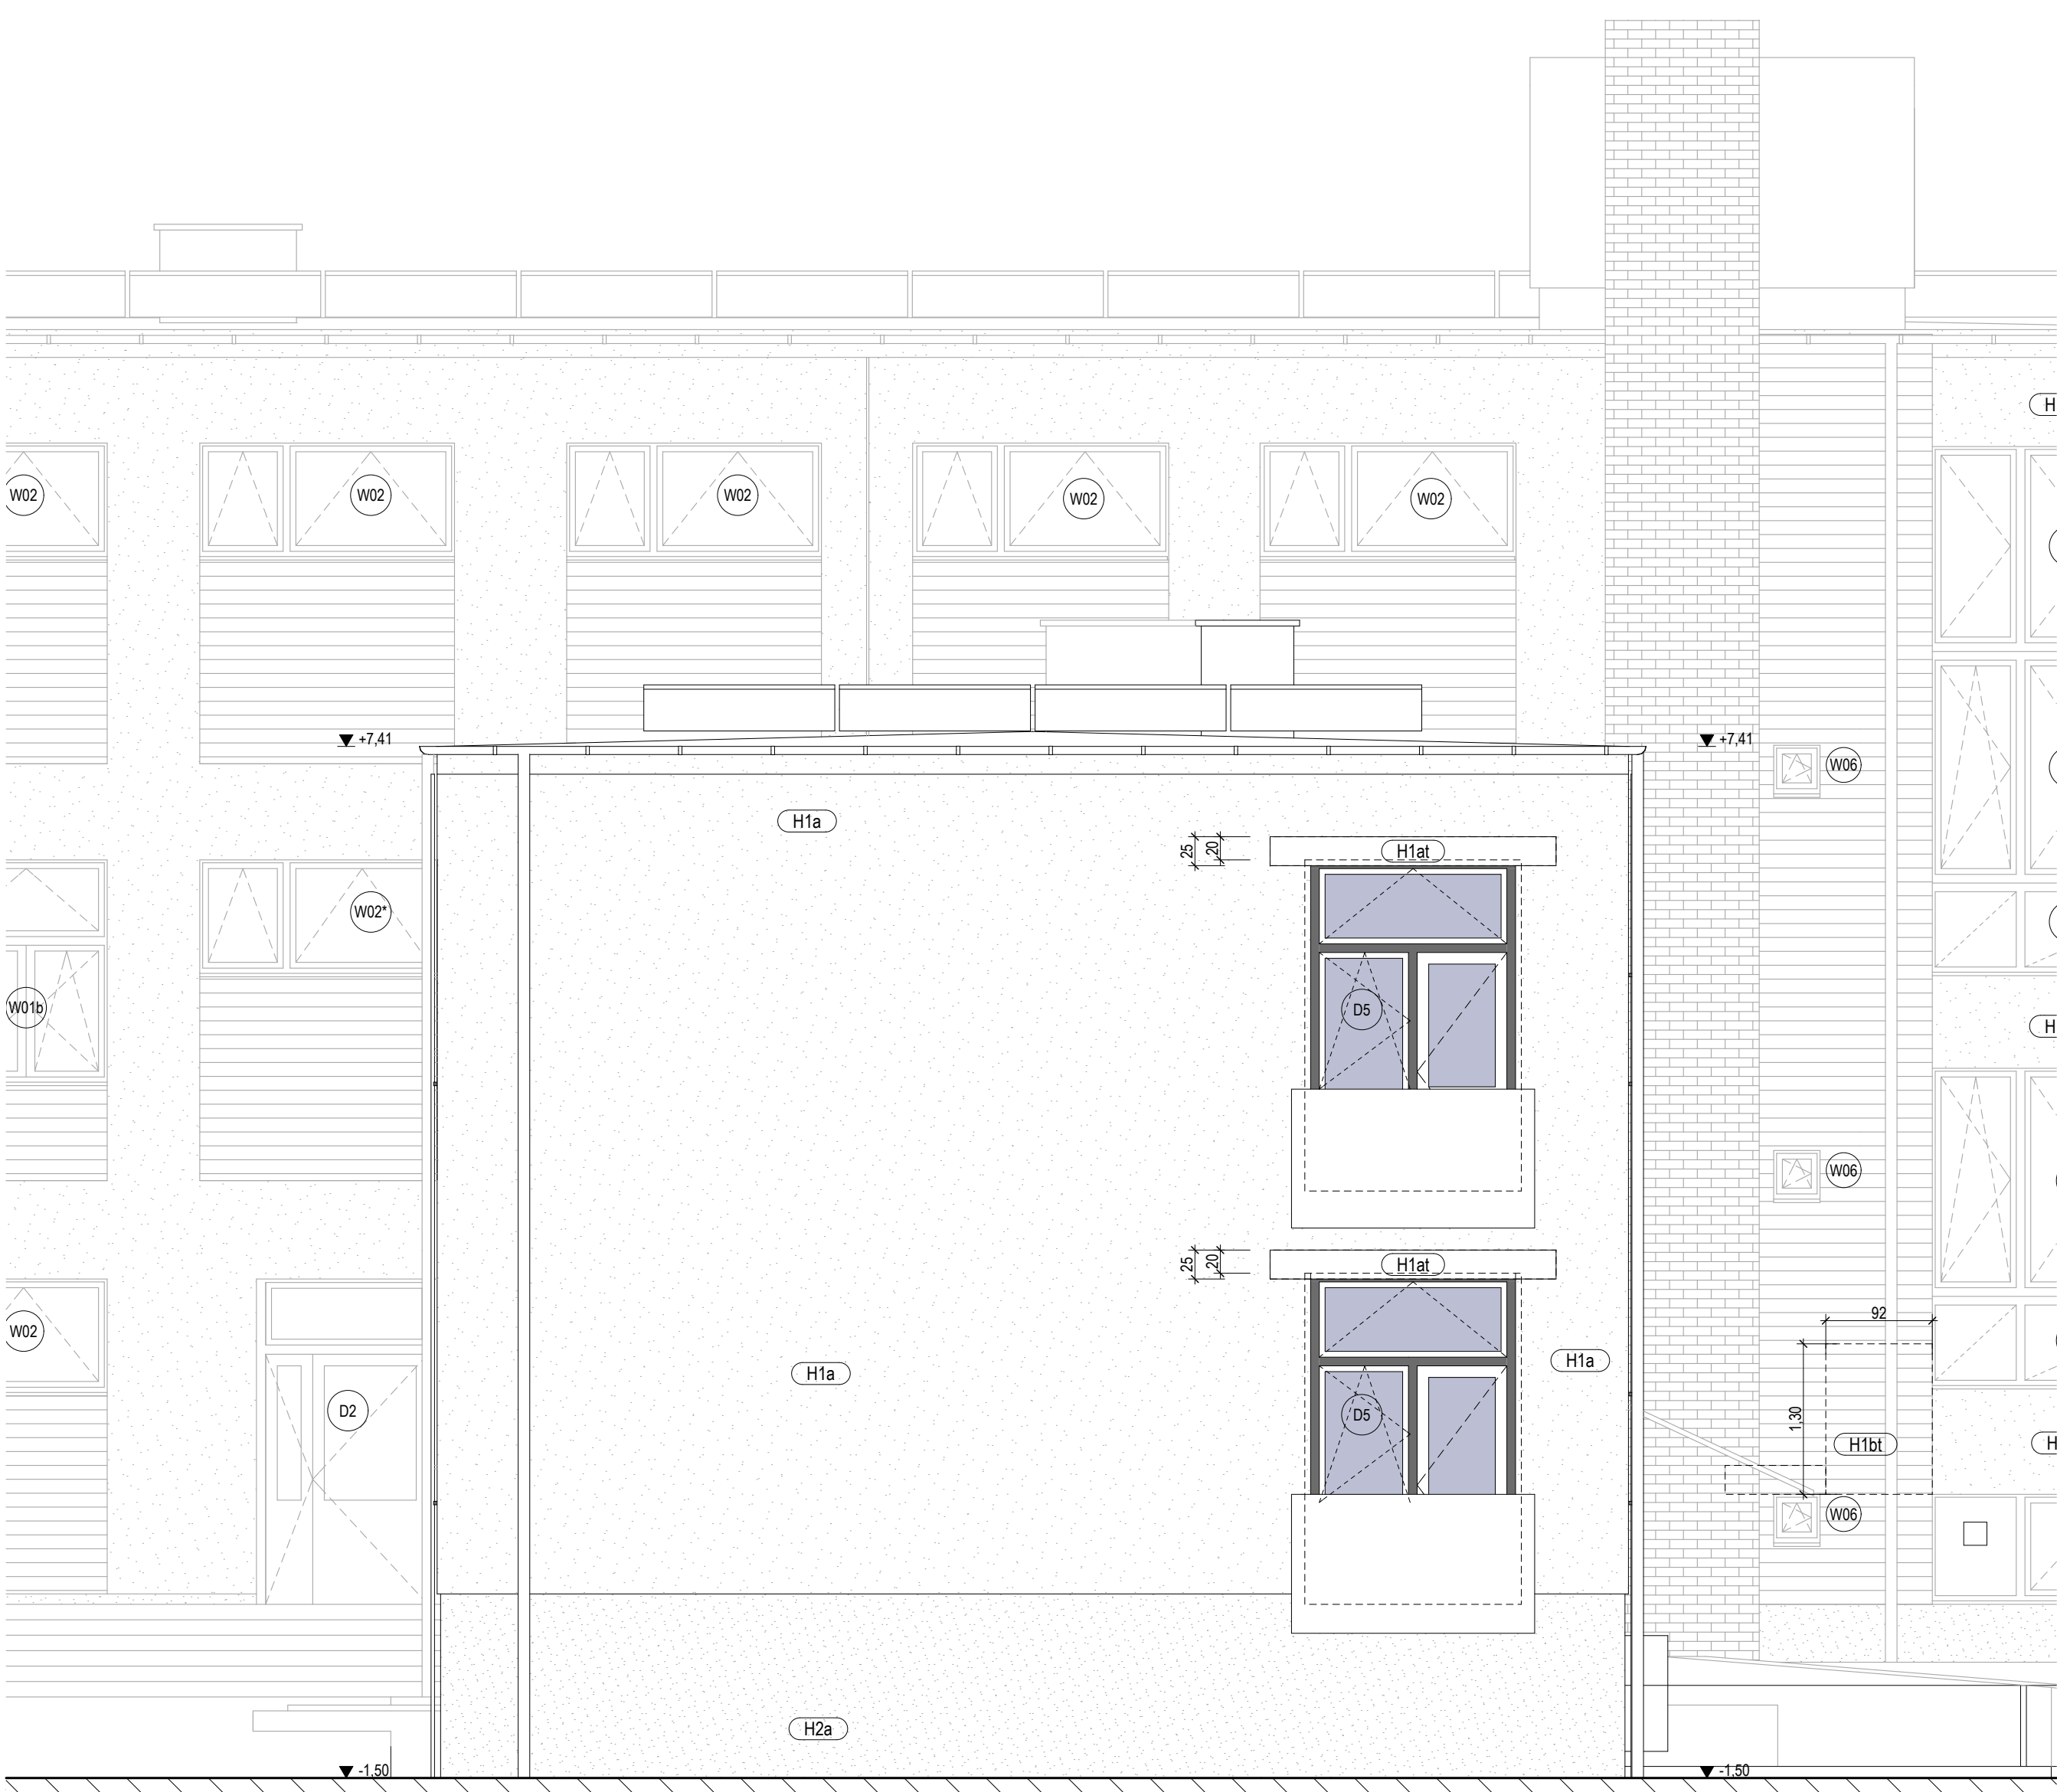

B-B NYÚLVÁNY HOMLOKZAT-1 - tervezett M=1:50



C-C NYÚLVÁNY HOMLOKZAT-2 - tervezett M=1:50



H3 ÉSZAK-KELETI (JÁTSZÓTÉR FELŐL) - HOMLOKZAT - tervezett M=1:50

MEGJEGYZÉSEK:

AZ ÉPÍTÉSZ TERVEK EGYÜTT KÉPELÉSEK A SZAKGÉP TERVEK, MŰSZAKI LEÍRÁSOKAL, MEGLÉVŐ ÉPÜLETSZERKEZETEK MÉRTE ELLENŐRZÉSKÖZ KÖLÖNÖSEN A MEGLÉVŐ NYILÁSZÓK MAGASSÁGA, A NYILÁSZÓK VESZÉSEK MAGASSÁGA ESETÉNT KORRIGALANDÓ MINŐSI MÉRTE A SZÁRTÁS VALAMINT A BÉPÍTÉS ELŐTT HELYENEN ELŐRÖZNI KELL FAL ÉS FÖDÖZMŐTÖRÉSSEI MÉRTEIT SZAKGÉP TERVEKEN IS ELLENÖRZNI KELL, ELLENTÖNDÁS ESETÉN A TERVEZŐKNEK KELL GYŐZTETNI A KÖZÖSSZ PÁLTÖRÉSSEK NEM MÉRÜLTÉK JÖLÖRE A TERVEN. ANNAK, SZERELŐFALAK ÉS EGYÉB GÉPÉZETI ELJÁRÁSOK ELKÉSZÍTÉSÉ ELŐTT A BERHAZMŰSZAKAI ELŐRÖZTENDŐ A FELTÖLTÖTT PÁRTEPÍTŐMAGASSÁGOK A JÖLÖ MEGLÉVŐ PÁLTÖL MAGASSÁGTÓL KERÜLTÉK MÉRŐKÖZÖK. NYILÁSZÓK MÉRTEK ÖM BEN ERTENDŐK KAPCSOLÓDÓ MÉRTEPÖRÉSSEK AZ ÉPÍTÉS MÉRTEKÖZÖK. AZ AJÁNLATKÉRÉS MŰSZAKI TERVDOKUMENTÁCIÓ A VONATKOZÓ KÖZÖSSZÉREZÉS ELÁRÁSHOZ AJÁNLATKÉRÉS MŰSZAKI TERVDOKUMENTÁCIÓ JÖRÖL, SZÖLÖ 1998 ÉVI LXVIII. TÖRVÉNY ÉS A MAGYAR ÉPÍTÉSZ KAMARA SZÁMÁL ÖTÖL A KAMARA MŰ ÉS ANNAK KÖRÖKTŐL HÖRÖDÖZÖ A KAMARA MŰSZAKAI TERVDOKUMENTÁCIÓ SZERÖZ JÖVÖVELEM ALA ÉSK.

JELMAGYARÁZAT

- MEGLÉVŐ SZERKEZET
- HÖZÖGTELES ÁRÁNYI
- HÖZÖGTELES EPS
- HÖZÖGTELES XPS
- SZERKEZET KÖD
- BONTANDÓ SZERKEZET

AZ ANGOL NYELVEN EMBEL SZINTEN ÖKTATÓ ALFALAKOS SKOLA ÉPÜLETEREKEITEL FELLÜJTÁSA:

1046 Budapest, Főú 46. sz. 122144 helyijzi szám alatti ingatlanon

BUDAPEST FŐVÁROS N. KERÜLET LÜPEST ÖNKORMÁNYZATA

ARQUITECTO RÁPÓ KFT.

ARQUITECTO RÁPÓ KFT.

