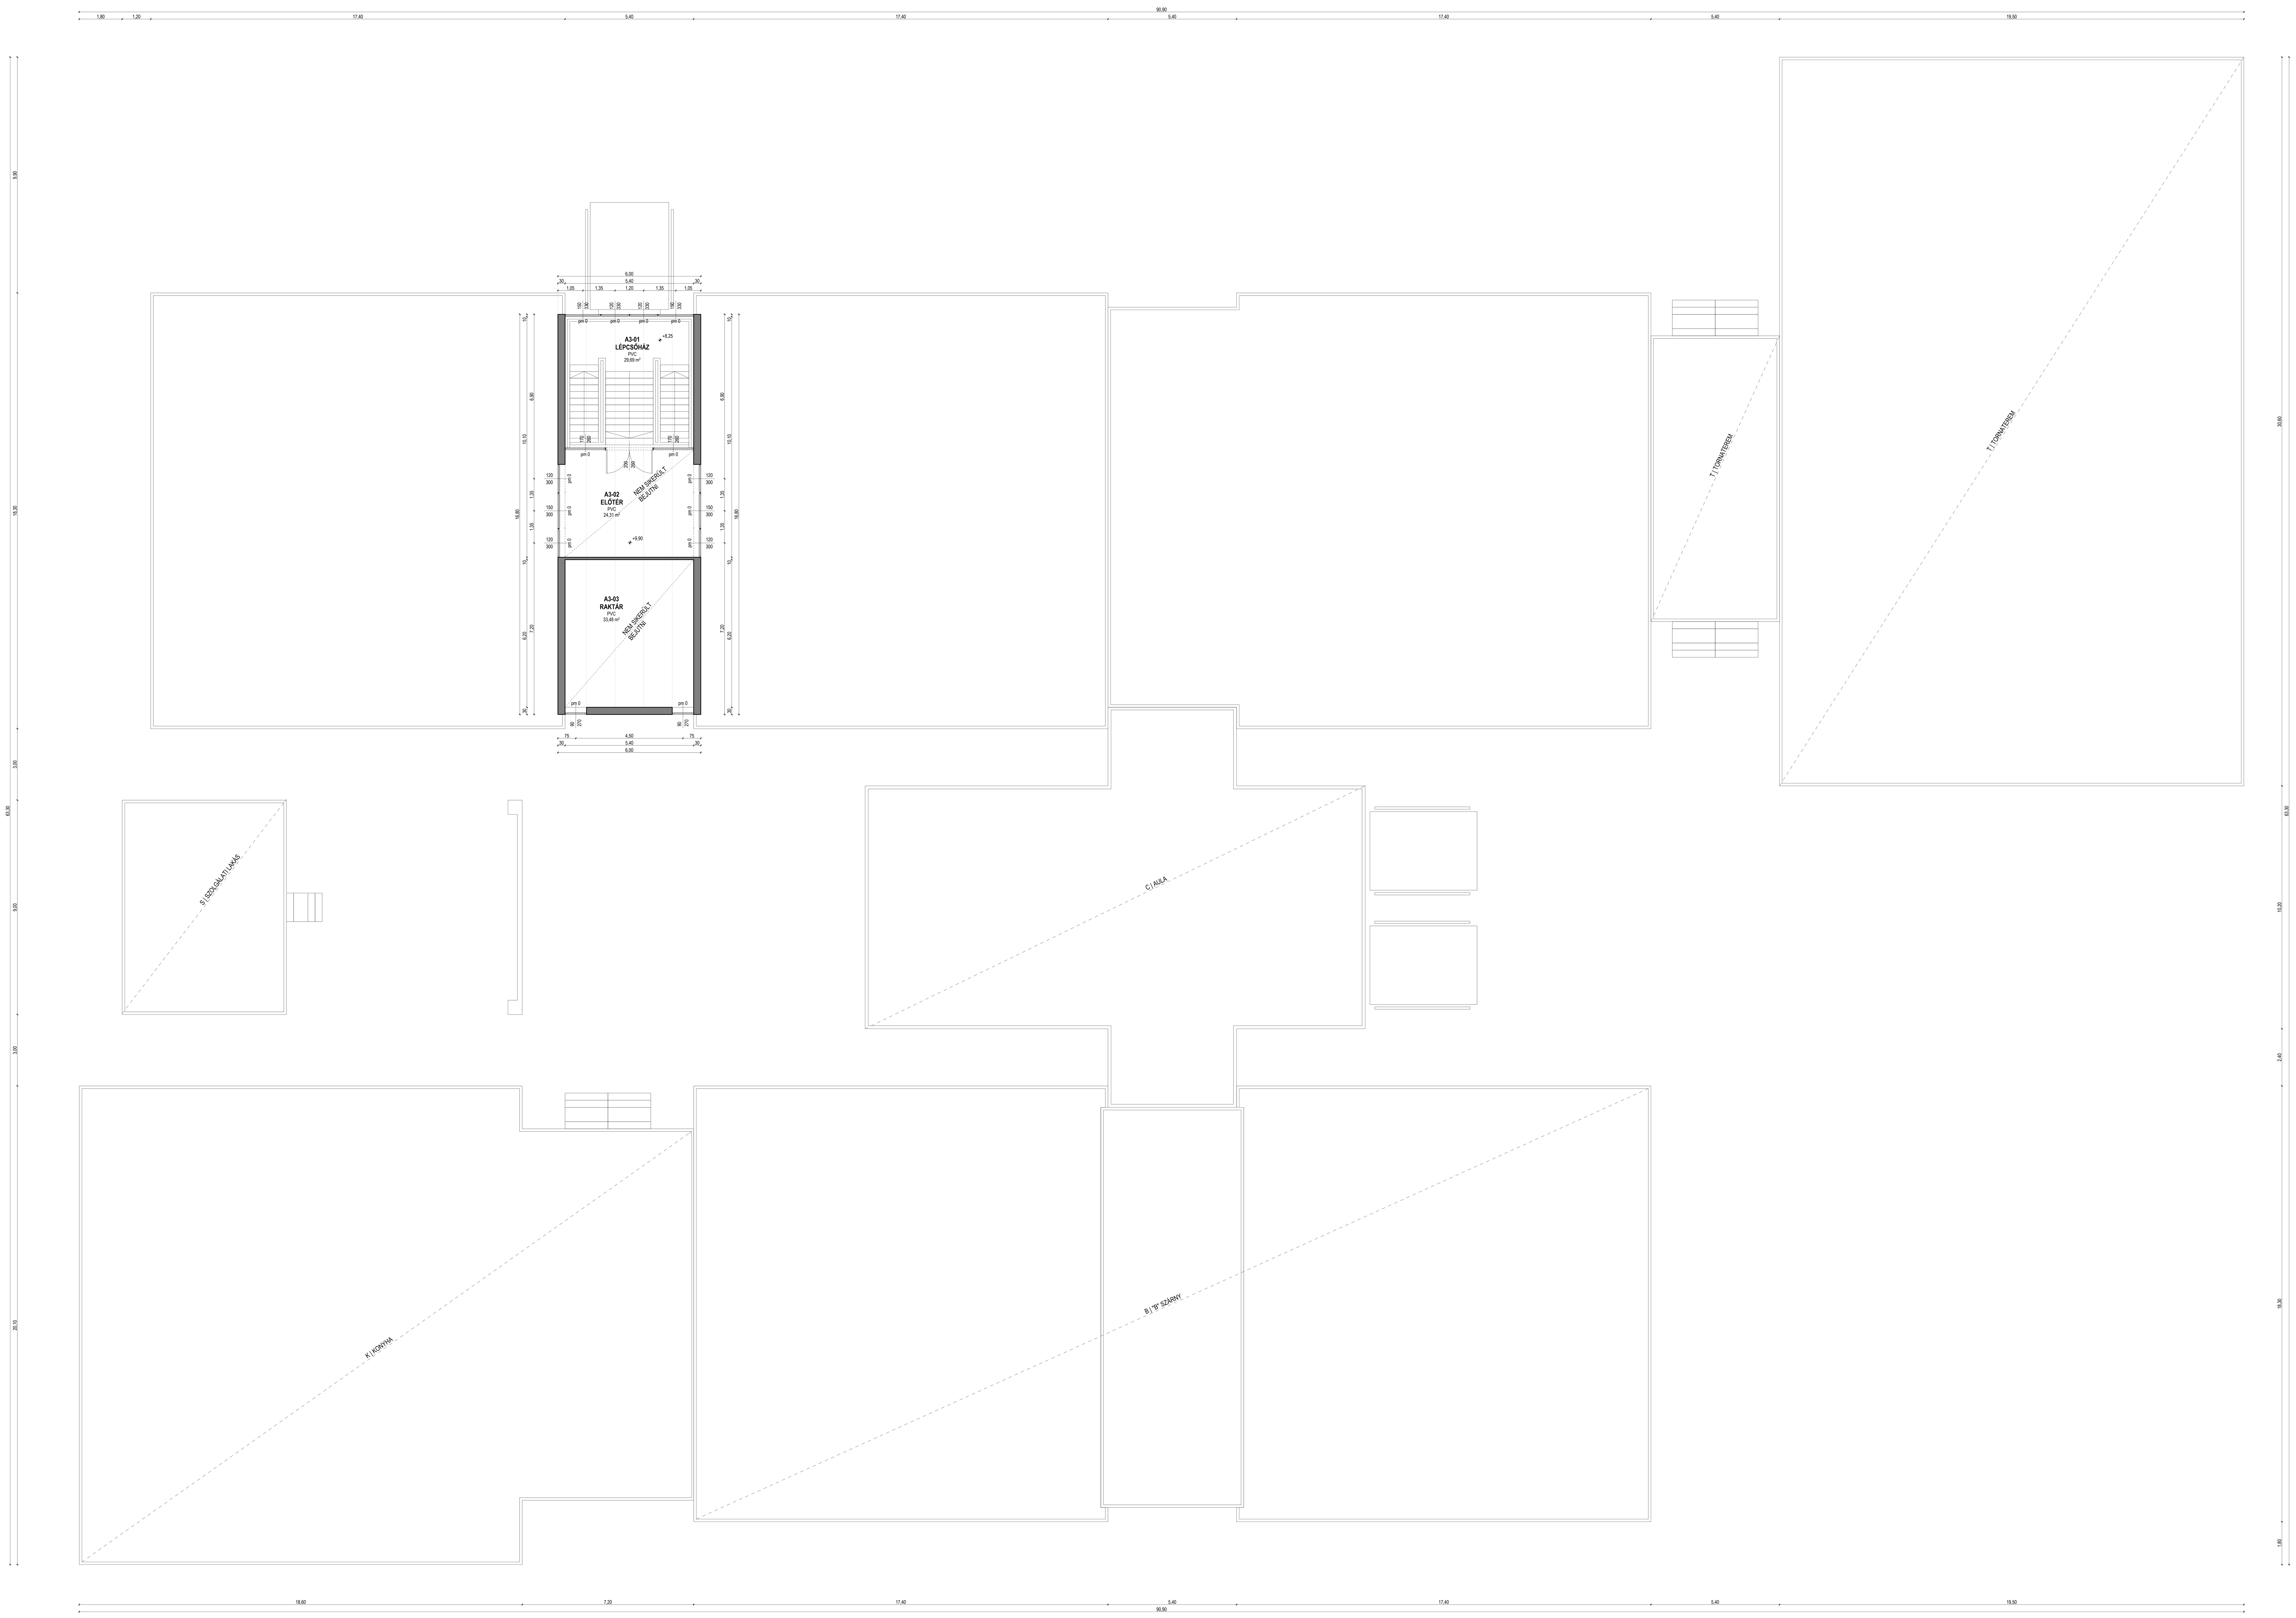

Jelen tervek szerzői jogvédelem alatt állnak, felhasználásuk csak a Szerző írásos engedélyével lehetséges.
Az írott méreteknek mindig elsőbbsége van a mért értékekkel szemben.
Több, azonos méretű számú nyílászáró / egyéb szerkezet esetében a végleges méretek eltérhetnek a beépítési hely függvényében. A nyílászárók méretei a becsült falnyílás méreteit jelentik.
A felmérés során feltárások, roncsolásos kutatások nem történtek semmilyen szerkezet esetében sem. A feltárás nélkül nem látható szerkezetek, rétegrendek, anyagok, méretek becsléssel kerültek meghatározásra.
Bizonyos helyiségekbe és a tetőkre nem sikerül bemenni, illetve kijutni, ezek jelölve vannak a terven.

A FELMÉRÉSI TERVEK A 2017.04.13-ÁN MEGLÉVŐ ÁLLAPOTOT DOKEMETNÁLJÁK.

TERV
ISKOLAÉPÜLET FELÚJÍTÁSÁNAK TENDER TERVE

RAJZ
FELMÉRÉS | MEGLÉVŐ ÁLLAPOT

TERVLAP
III. EMELET ALAPRAJZA

TERVSZÁM	MÓDOSÍTÁS	LÉPTÉK	DÁTUM
A-1708/T	/m00	M 1:100	2017.06.28.

ÉPÍTÉSI HELYSZÍN
H-1042 BUDAPEST, ÁRPÁD ÚT 161-163.
HRSZ.: 71329/20

ÉPÍTTETŐ
BUDAPEST FŐVÁROS IV. KERÜLET
ÚJPEST ÖNKORMÁNYZATA
H-1042 BUDAPEST, ISTVÁN ÚT 14.

TERVEZŐ
GREECOMAT KFT.
H-1132 BUDAPEST, VÁCI ÚT 60-62.
LEVÉLCÍM: 1037 BP. CSILLAGHEGYI ÚT 24.
greecomat.kft@gmail.com | +36 30 435 2435
FELELŐS TERVEZŐ
KABDEBÓ ZOLTÁN | É 01-6053
okl. építésztervező művész, építészmérnök

F-05