

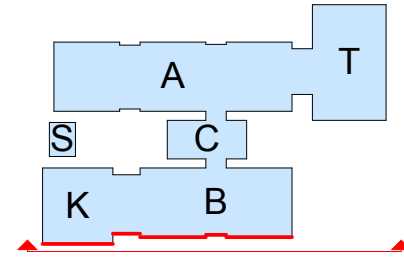




I. NYUGATI HOMLOKZAT

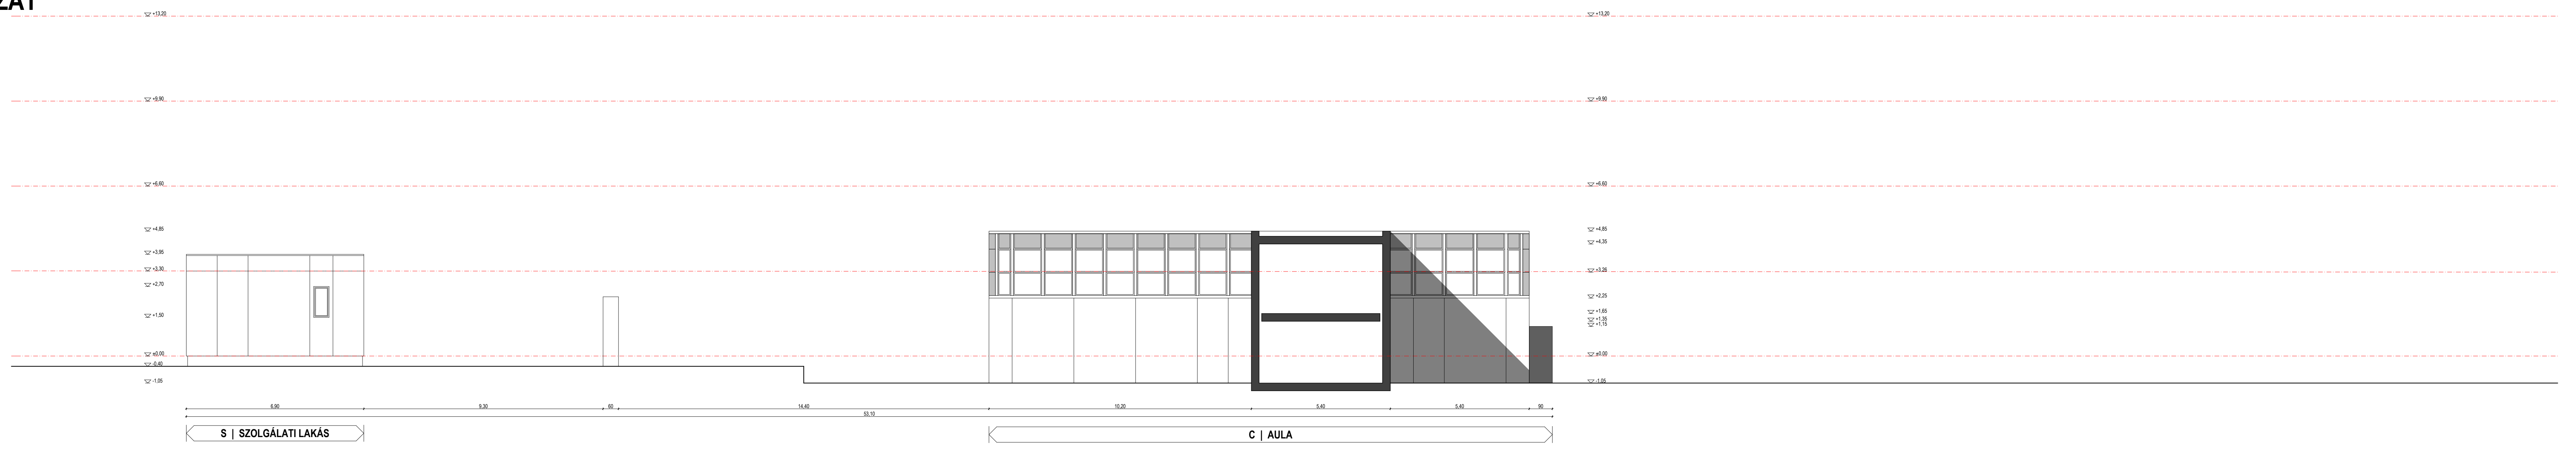

II. NYUGATI HOMLOKZAT

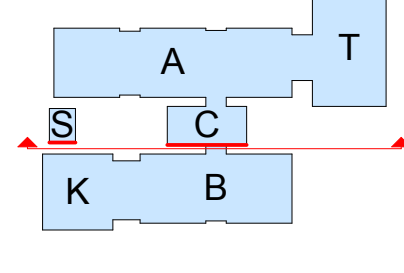

III. NYUGATI HOMLOKZAT

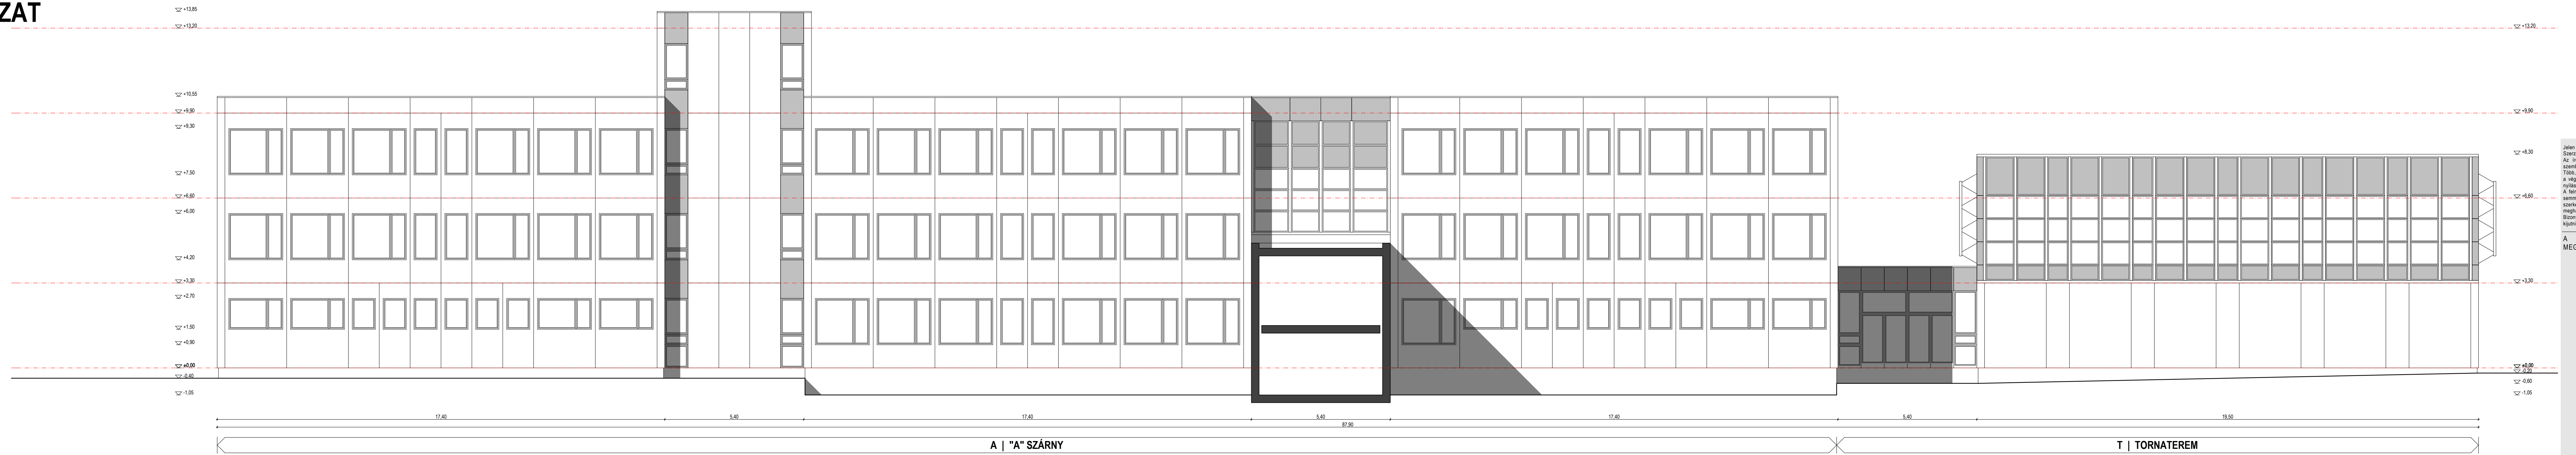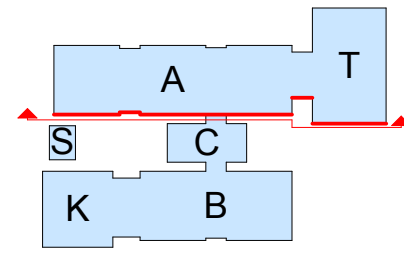

Jelen tervet szerzői jogok védelme alatt tartva, másolatok készítése tilos.
 Az építési engedélyezési eljárás során a tervet a szerzői jogok védelme alatt tartva, másolatok készítése tilos.

A FELMÉRÉS TERVEK A 2017.04.13-AN
 MEGLEVO ÁLLAPOTOT DOKUMENTÁLJAK.

TERVEZŐ
 ISKOLAEPÜLET FELJÁRÁSÁNAK
 TENDER TERVE
 FELMÉRÉS | MEGLEVO ÁLLAPOT
 NYUGATI HOMLOKZATOK
 A/1700T 1/00 M 1:100 2017.06.28.
 H-1042 BUDAPEST, ÁRPÁD ÚT 161-163.
 BUDAPEST FŐVÁROSI TERÜLET
 ÚJPEST ÖNKORMÁNYZATA
 H-1042 BUDAPEST, ISTVÁN ÚT 14.
 GREGOMAT KFT.
 H-1132 BUDAPEST, HADY ÚT 69-62.
 LEVÉLCIM: 1037 Bp. CSILLAGHEGYI ÚT 24.
 gregomatkft@gmail.com | +36 30 430 4301
