I. ÉSZAKI HOMLOKZAT

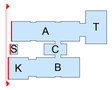

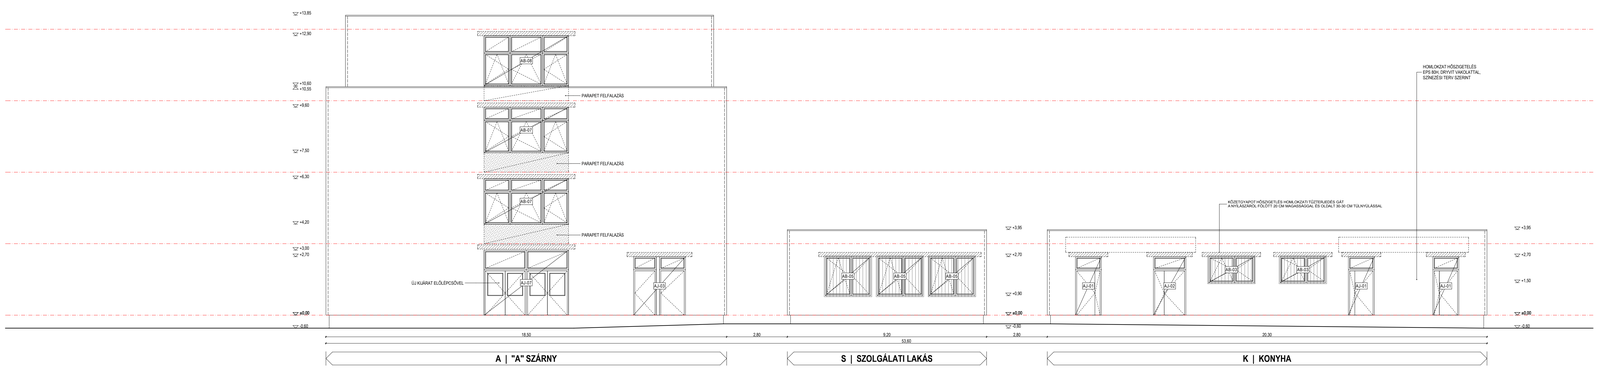

II. ÉSZAKI HOMLOKZAT

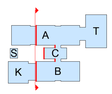

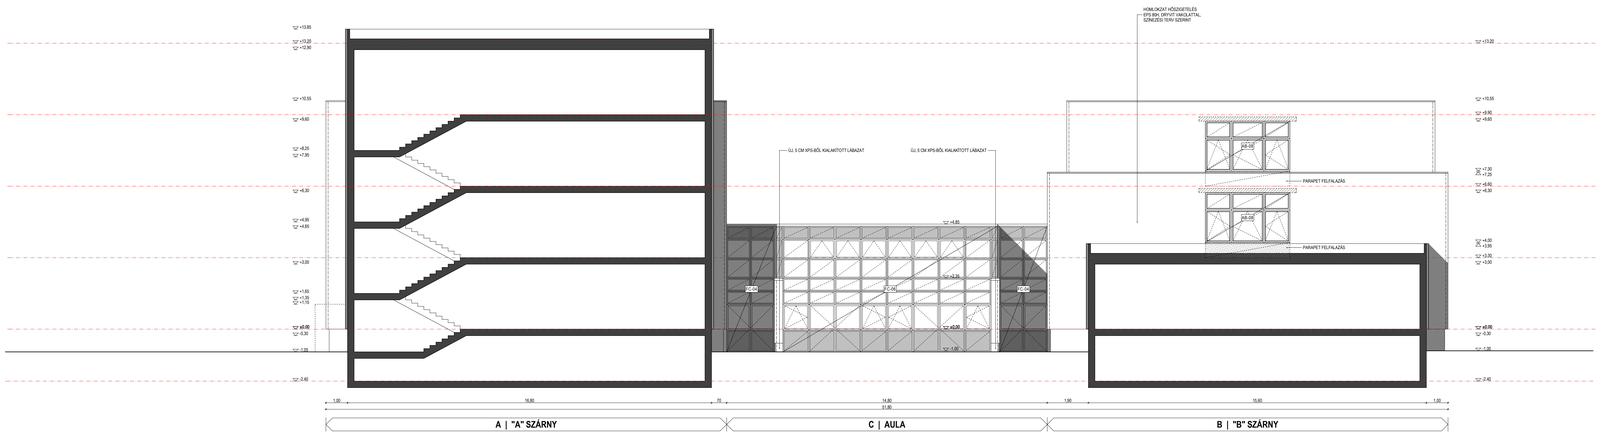

III. ÉSZAKI HOMLOKZAT

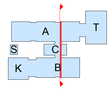

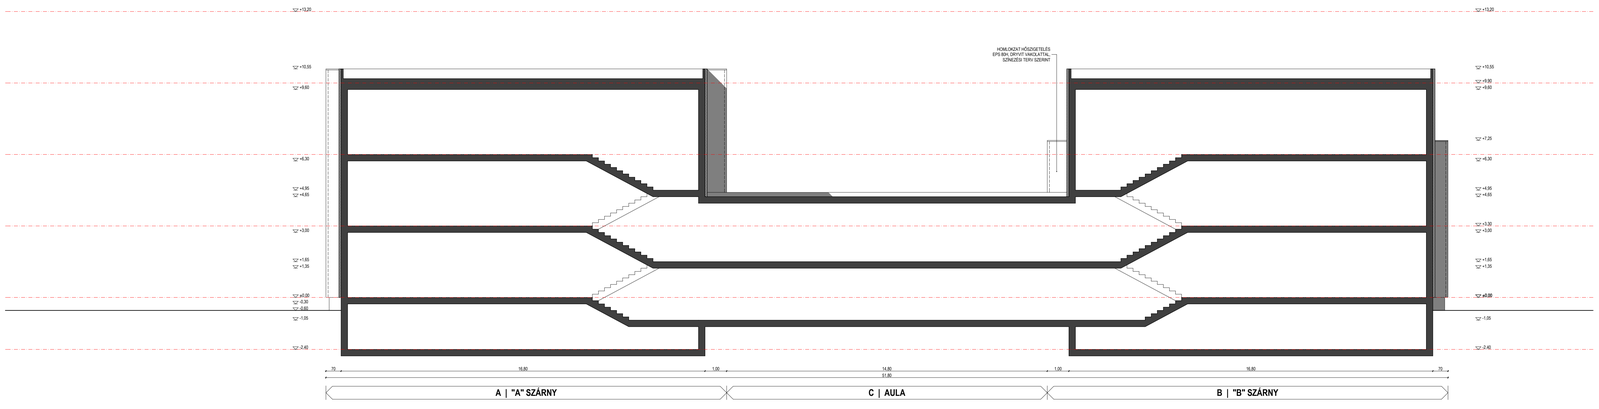

IV. ÉSZAKI HOMLOKZAT

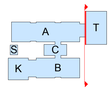

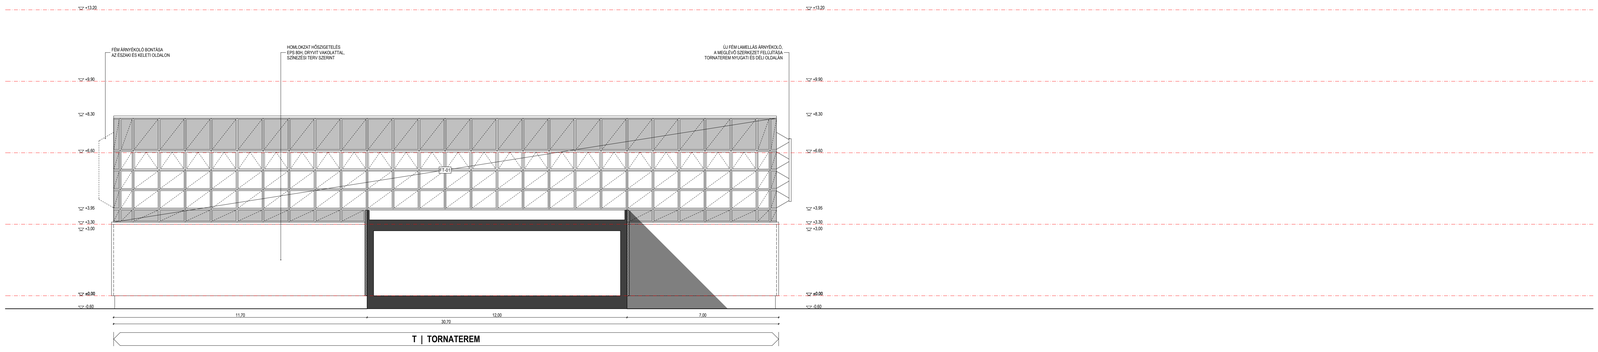

John tervek szerzői jogvédelem alatt állnak, felhasználásuk csak a Szerző írásos engedélyével lehetséges.
Terv: azonos méretű számú nyílászáró / egyéb szerkezet esetében a végleges méretek ellenőrizése a helyszíni hely függvényében. A nyílászáró méretei a tervzáró fényűlés méretei jelentik.
Terv: a terv készítése során a kivitelezés módját nem tárgyaltuk semmilyen szerkezet esetében sem, a feltárás nélkül nem bontott szerkezetek, rétegrendek, anyagok, méretek becsléssel kerültek meghatározásra.
Bizonyos helyiségekre és a tetőre nem akarúl bemenni, illetve kijárni, ezek jellőre vannak a tervben.

JELMAGYARÁZAT

- PARAPET FELFALAZÁS, YTONG 30
- BETON PANEL VÁGÁS
- HOMLOKZATHŐSZIGETELÉS
- HOMLOKZATHŐSZIGETELÉS
- LAMELLÁS ÁRNYÉKOLÓ
- VADVÉDELMI RÁCS

TERV
ISKOLAÉPÜLET FELÚJÍTÁSÁNAK TENDER TERVE

RAJZ
TERVEZETT ÁLLAPOT

TERVLAP
ÉSZAKI HOMLOKZATOK

TERVSZÁM: A-1726/T | MÓDOSÍTÁS: 0 | LÉPTÉK: 1:100 | DÁTUM: 2017.06.28.

ÉPÍTÉSI HELYSZÍN
H-1042 BUDAPEST, ÁRPÁD ÚT 161-163. HRSZ.: 71329/29

ÉPÍTTETŐ
BUDAPEST FŐVÁROS IV. KERÜLET ÚJPEST ÖNKORMÁNYZATA
H-1042 BUDAPEST, ISTVÁN ÚT 14.

TERVEZŐ
GREECOMAT KFT.
H-1132 BUDAPEST, VÁCI ÚT 60-62.
LEVÉLCÍM: 1037 BP. CSILLAGHEGYI ÚT 24.
greecomat.kft@gmail.com | +36 30 435 2435
FELELŐS TERVEZŐ:
KABDEBÓ ZOLTÁN | É 01-6053
okl. építészmérnök művész, építésmérnök

T-02